



Geländerdetail Podest

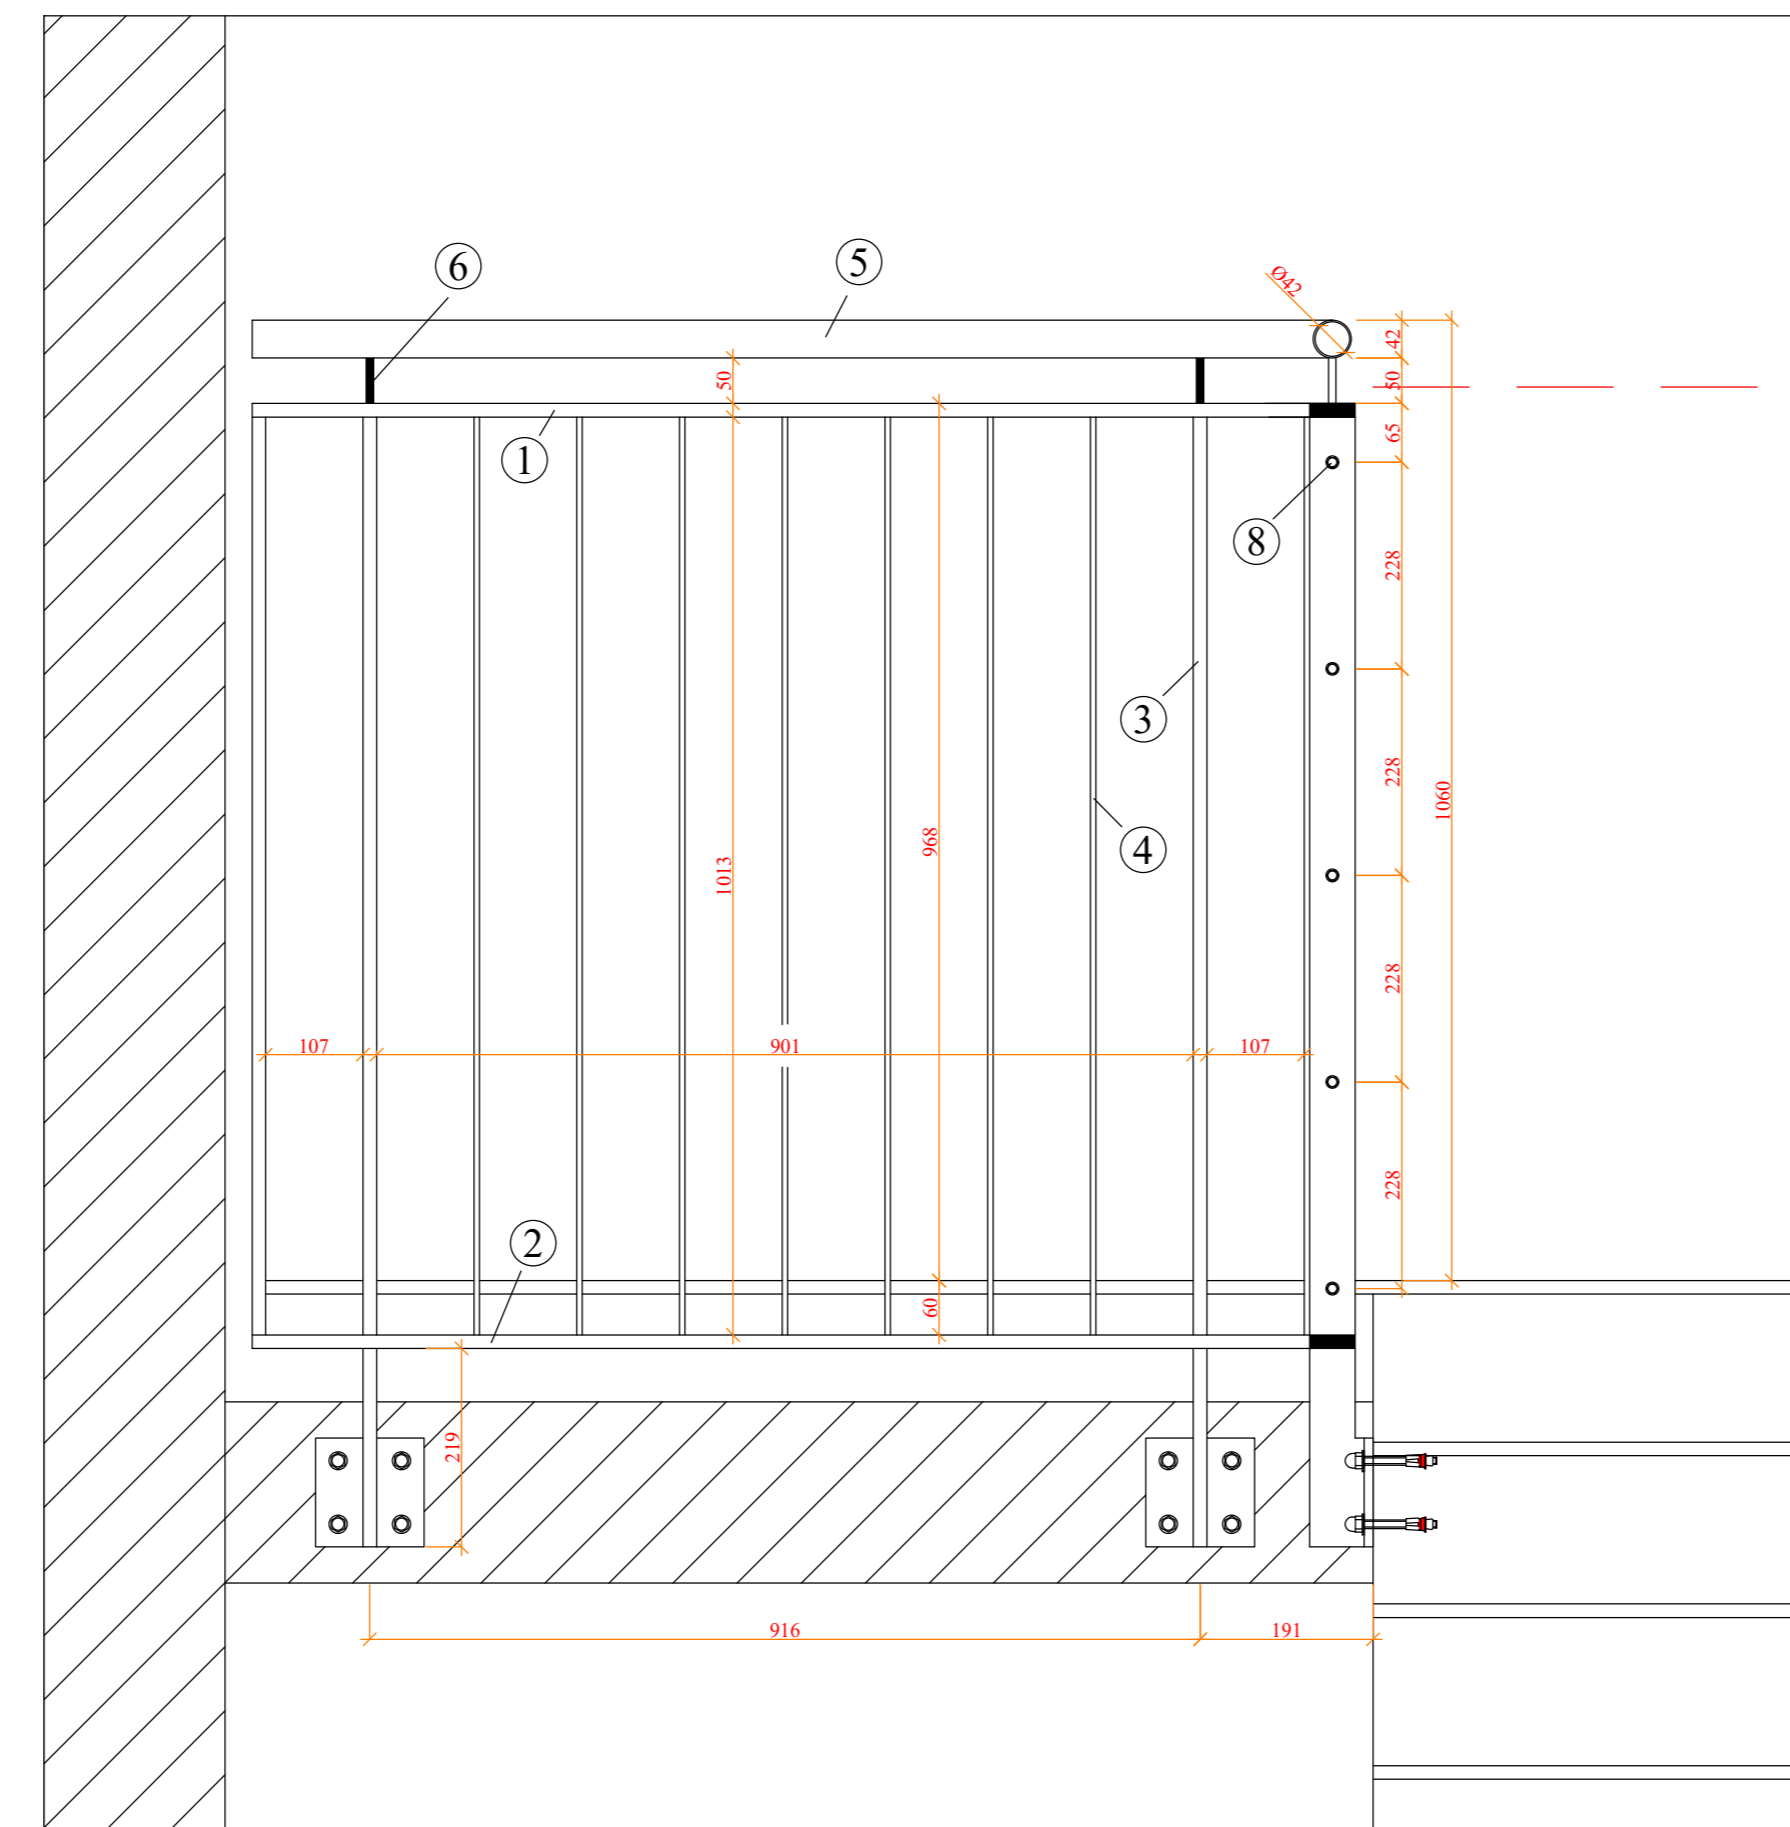


- 1) Obergurt: FL 50x15
- 2) Untergurt: FL 50x15
- 3) Pfosten: FL 50x15
- 4) Füllstab: FL 50x6
- 5) Handlauf: Edelstahlrohr Ø 42x2,5 Korn 240
- 6) Handlaufhalter: Rund Ø 8
- 7) Fußplatte: FL 120x120x10
- 8) Geländerverbindung: Gewindebolzen M8x25 + beidseitig Hutmutter & U-Scheibe VA
- 9) Geländerebefestigung: 4x MKT BZ Plus 10-12/95 + Hutmutterkappe (RAL 9007)
- 10) Doppelfüllstab: 2x FL 50x6

Handlauf wird nachträglich vor Ort an Handlaufhalter (Rund Ø 8) geschweißt
 Handlaufhalter in Ø20 ist ein erheblicher Mehraufwand bezüglich der Handlaufanpassung vor Ort!
 Treppengeländer werden beschichtet montiert in RAL 9007


Geländerdetail Ansicht

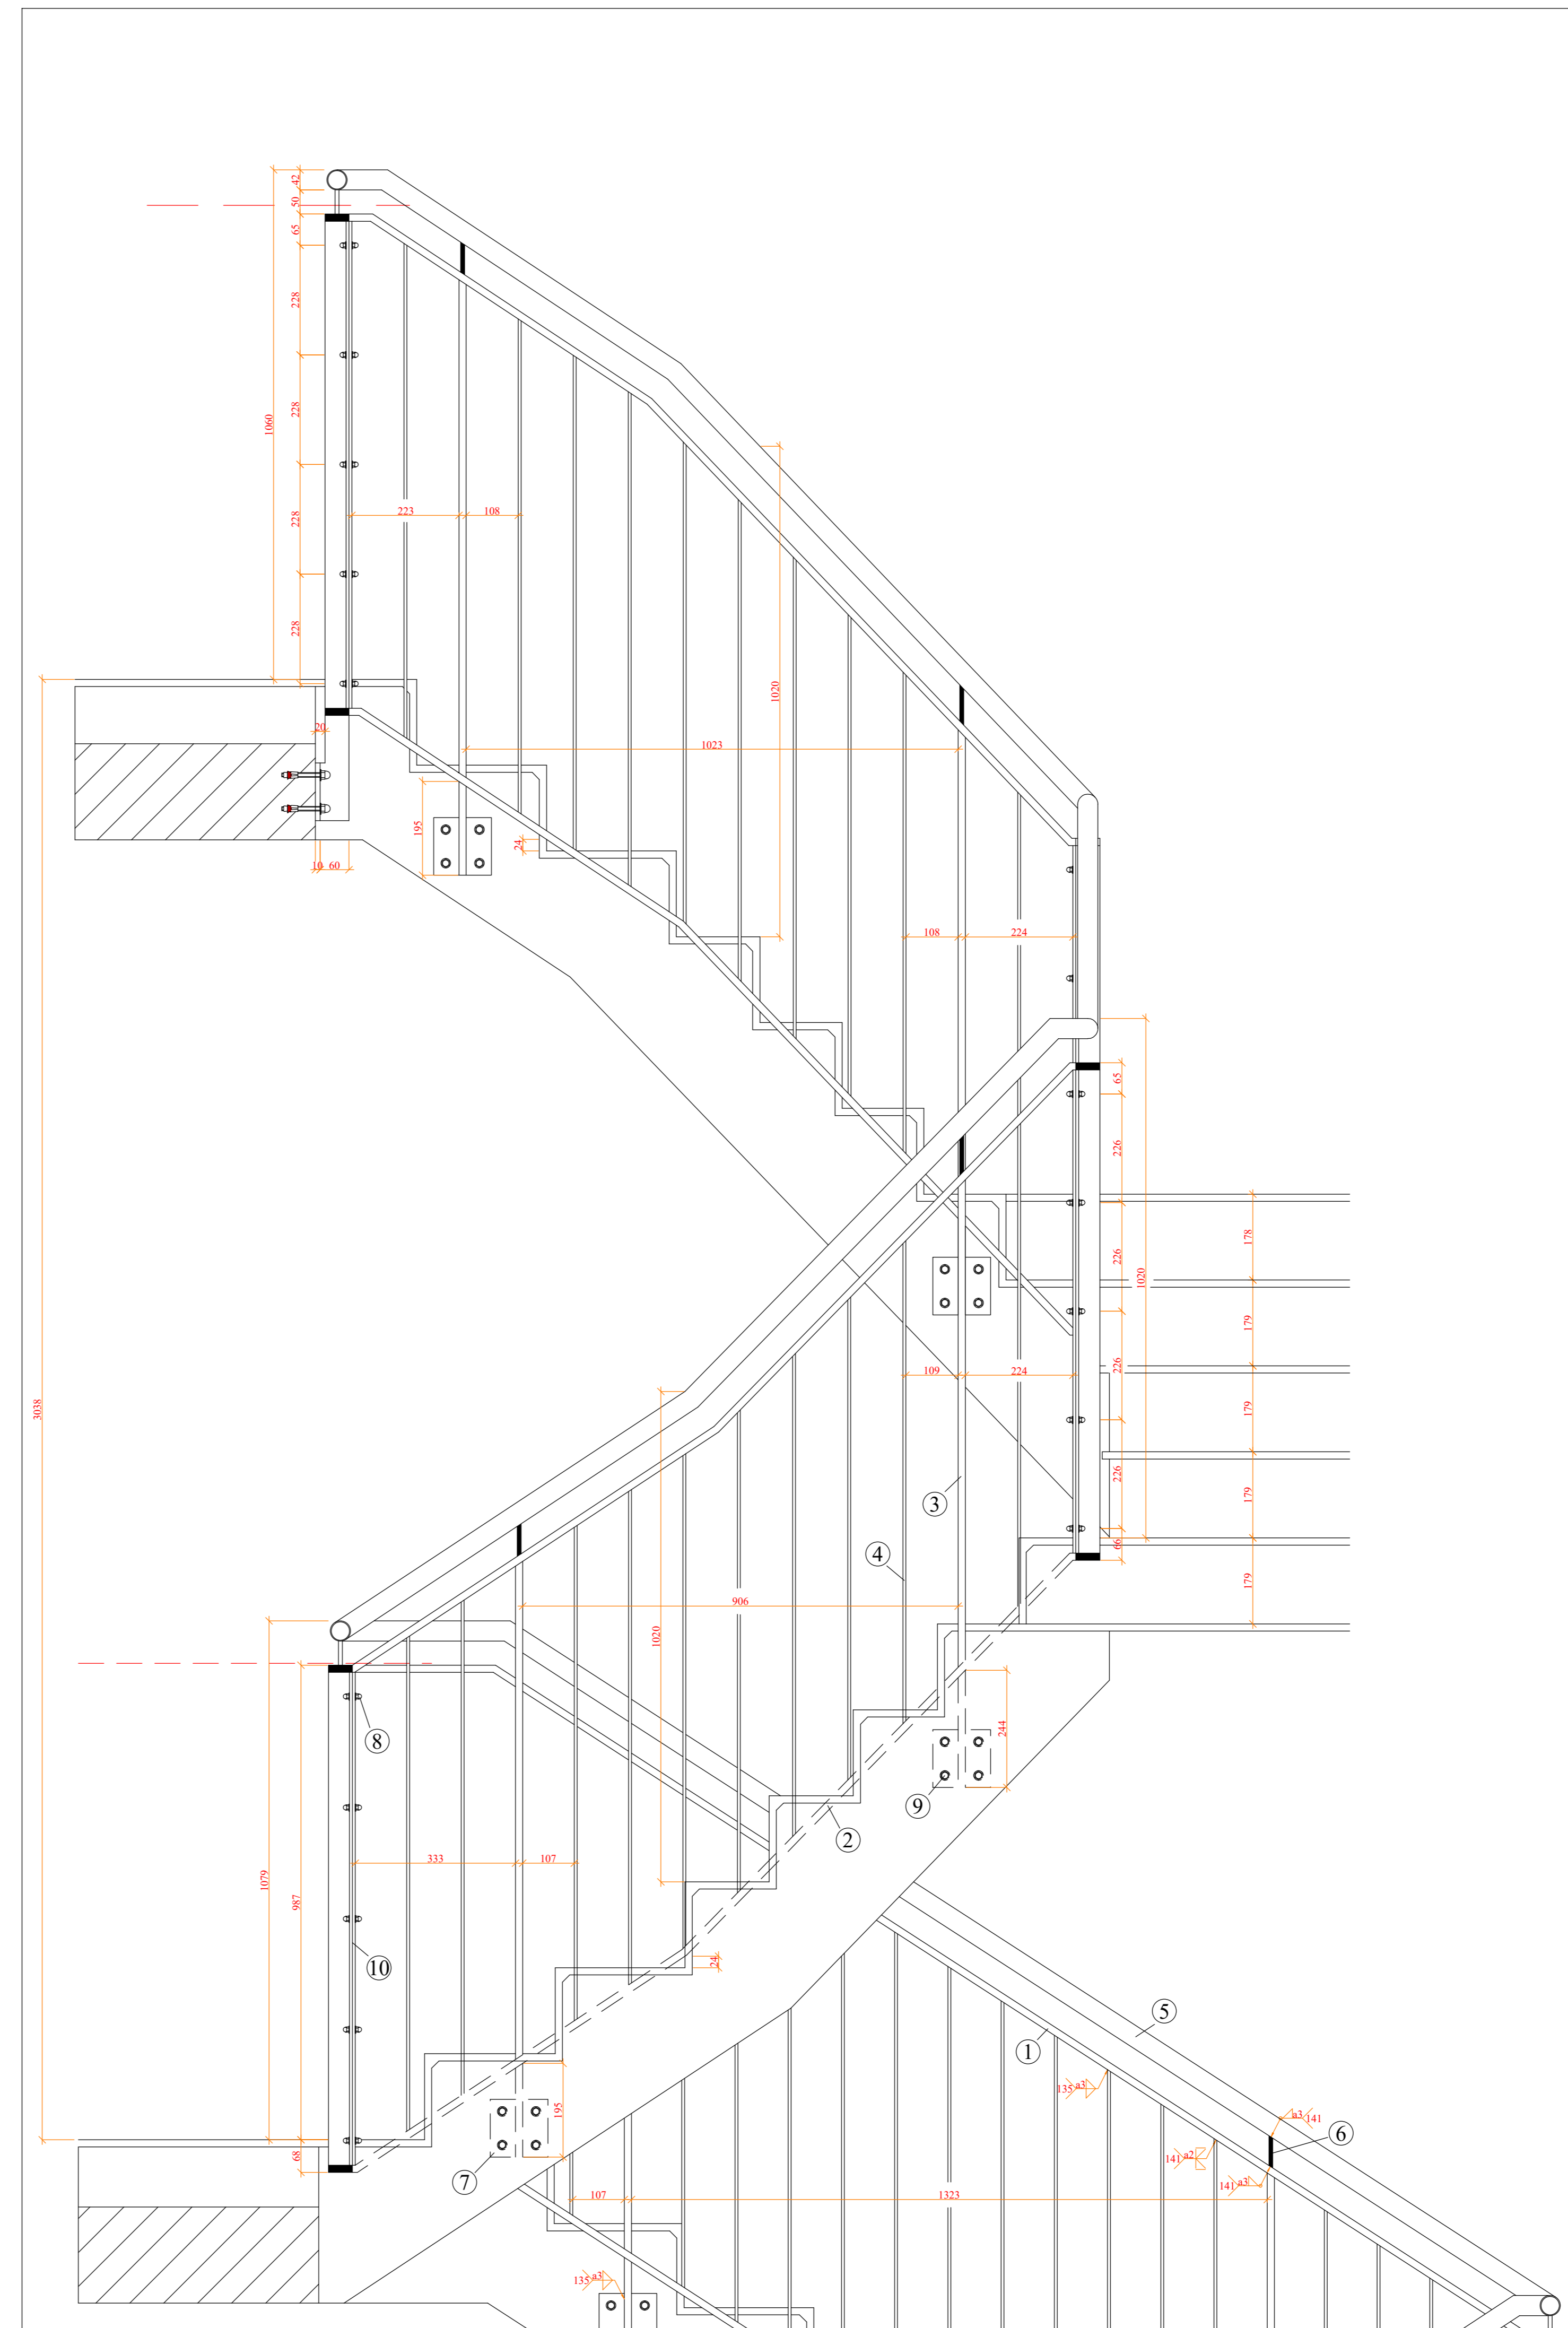


Geländerdetail Seitenansicht

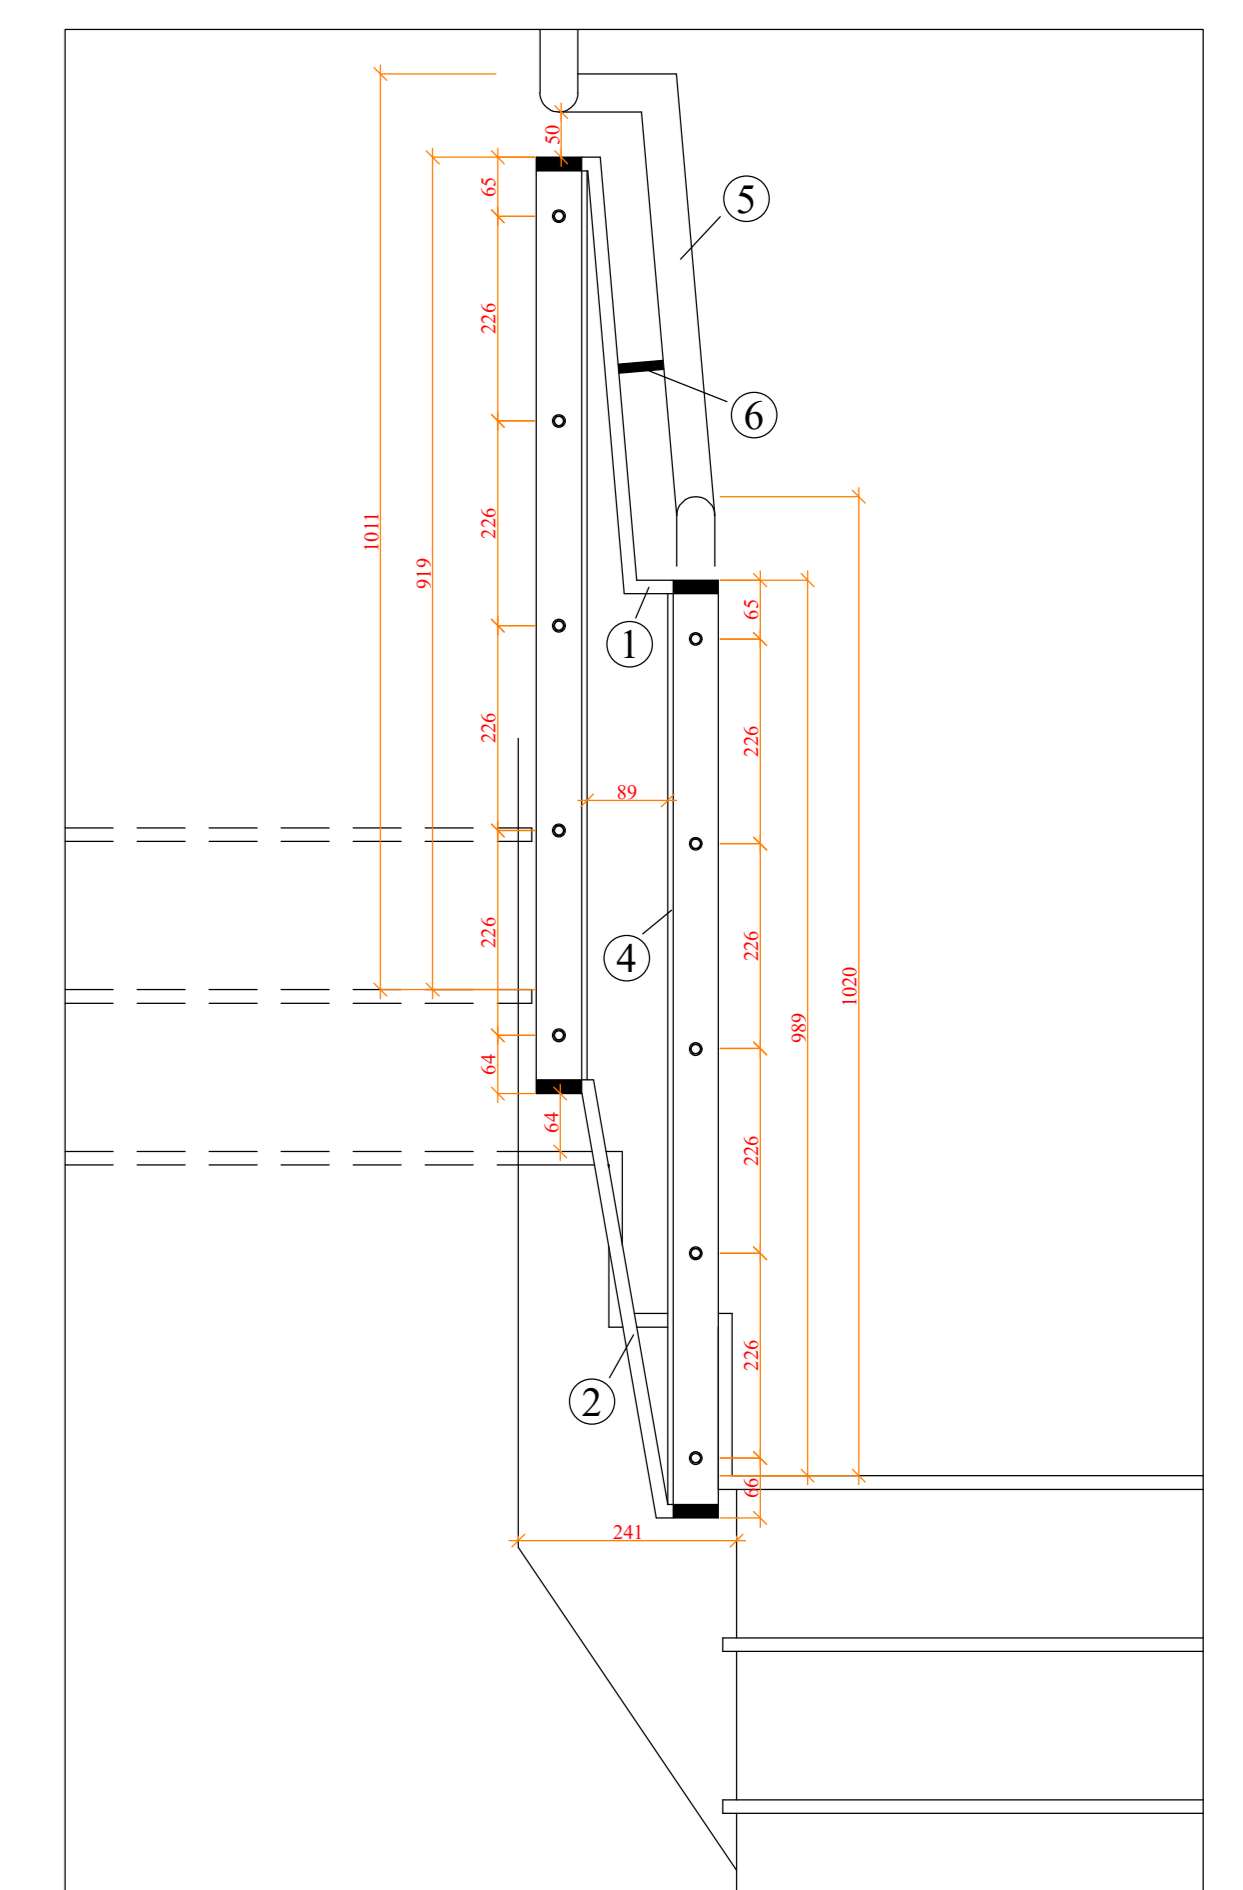


Geländerdetail Podest-Dreieck Seitenansicht

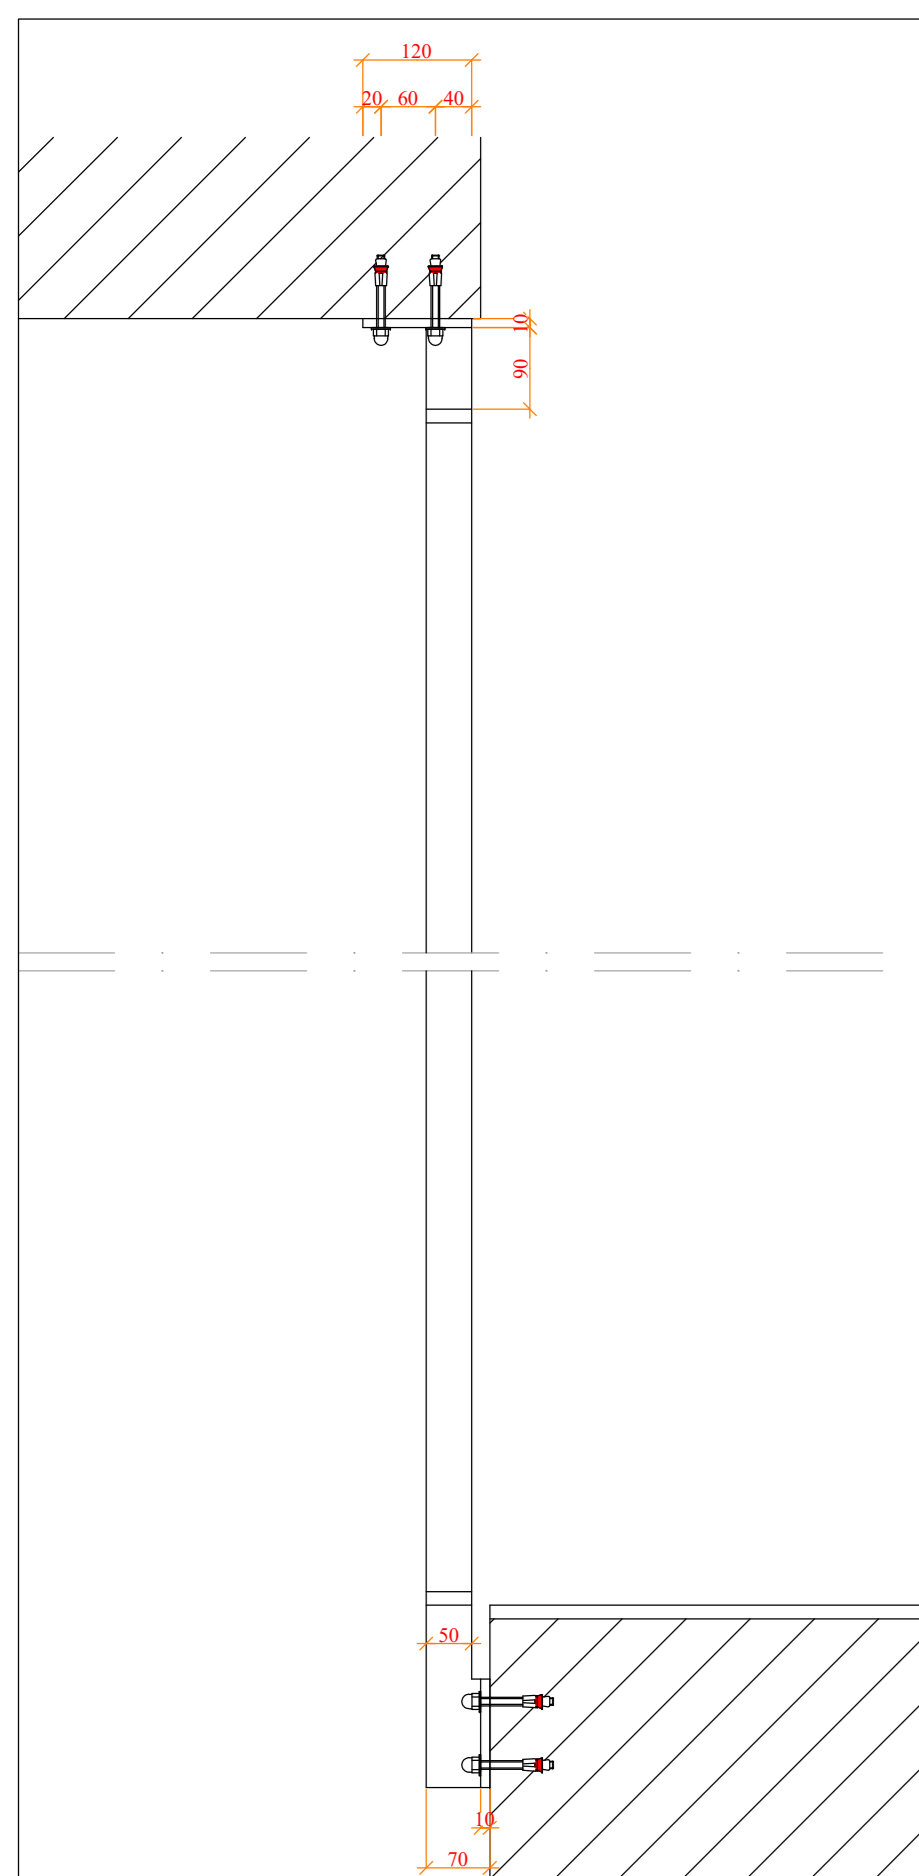

Geländerdetail Podest-Dreieck

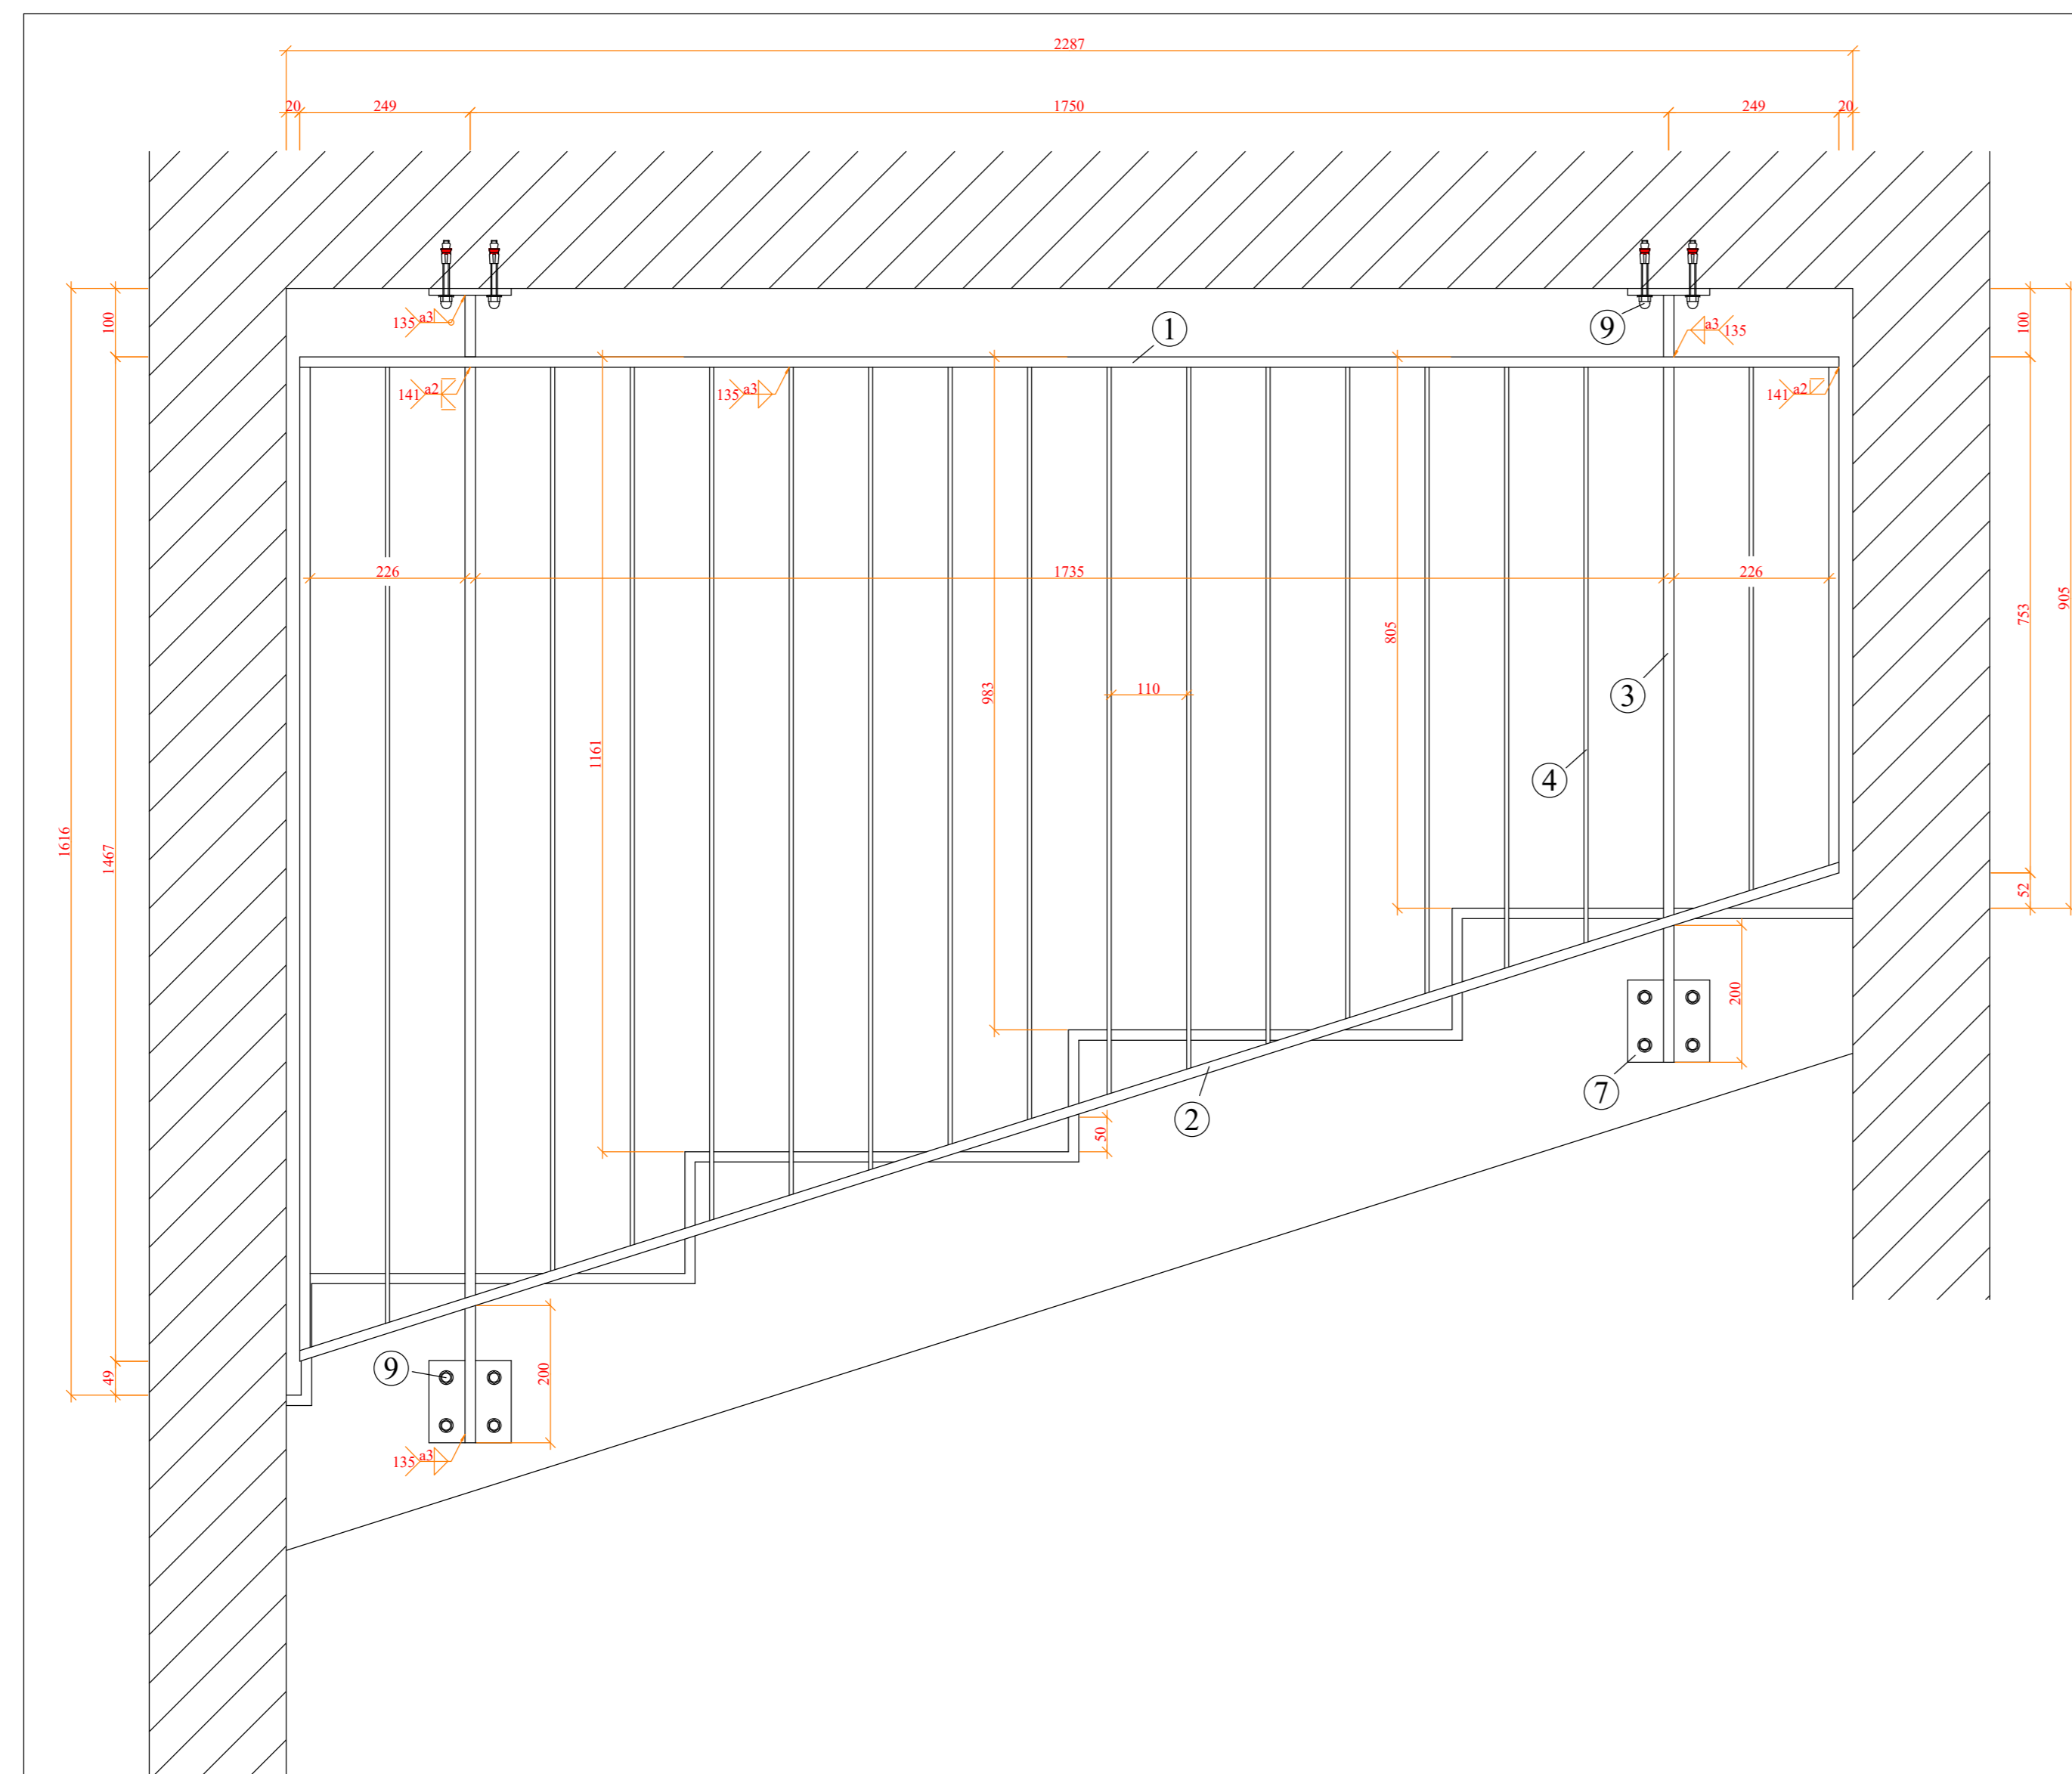

Geländerdetail Podest-Dreieck Draufsicht

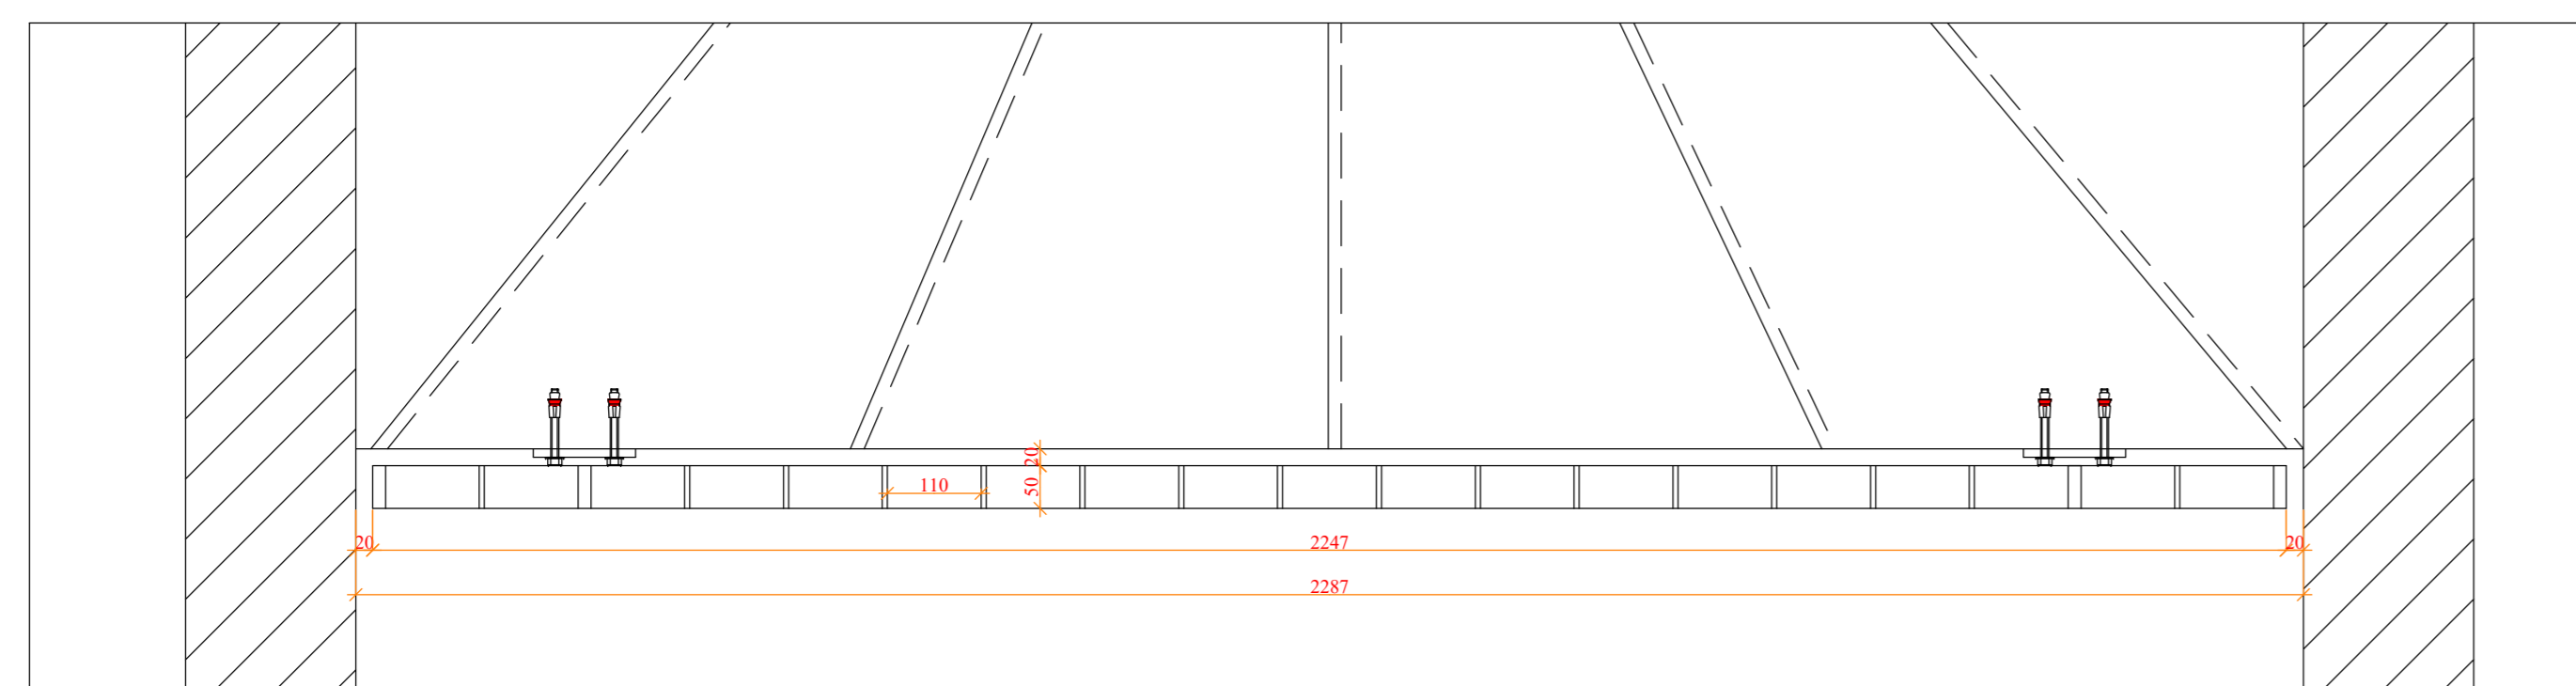

Planbezeichnung	BOXX_BX_DETAL_XX_M_SCHL_28552_01_PF
Projekt	BOX Boxhagener Straße 79-82, Holteistraße 14-18, Weserstraße 34, 37-43 10245 Berlin-Friedrichshain
Datum	10.08.2017
Index	01
Bearbeiter	A.Jung
Firma	Ahrens Metallbau
Planinhalt	Geländerdetail Haus B1, B3 & B10 (5. - 6.OG)