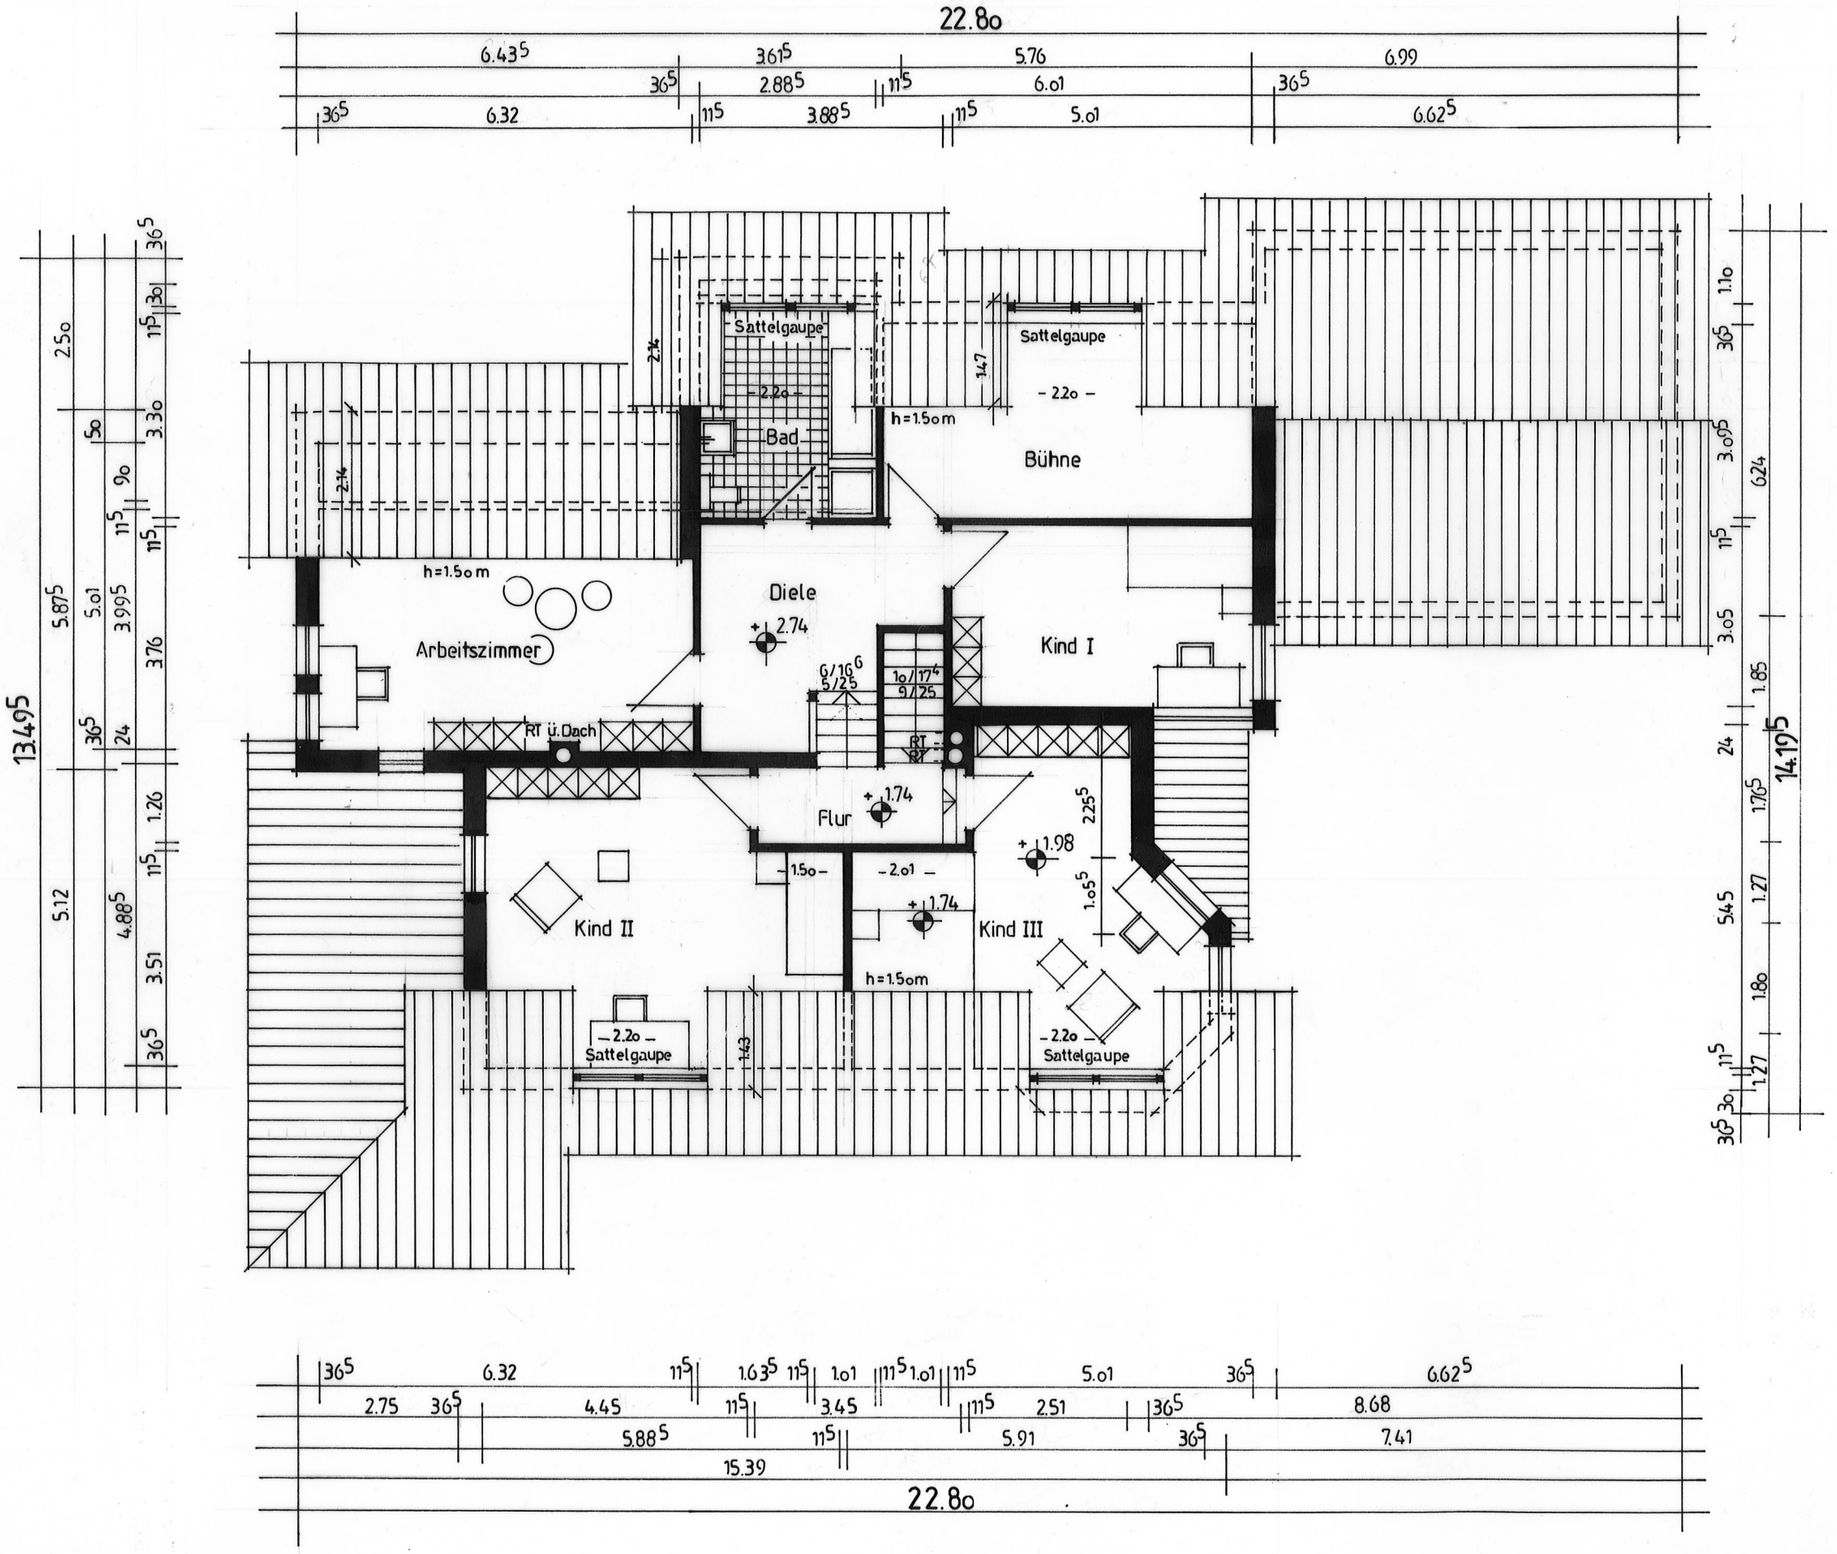

Neubau eines 1-Fam-Wohnhauses mit Doppelgarage u. Praxisräumen

DACHGESCHOSS M 1:100

Gefertigt: 20.5.1987
Geändert: 19.6.1989

Bauherr

Architekt

O.-Nr.	0	0	5	1	8	8	Plan-Nr.	0	4