


Landkreis Sigmaringen

Gemeinde Mengen

Gemarkung Mengen

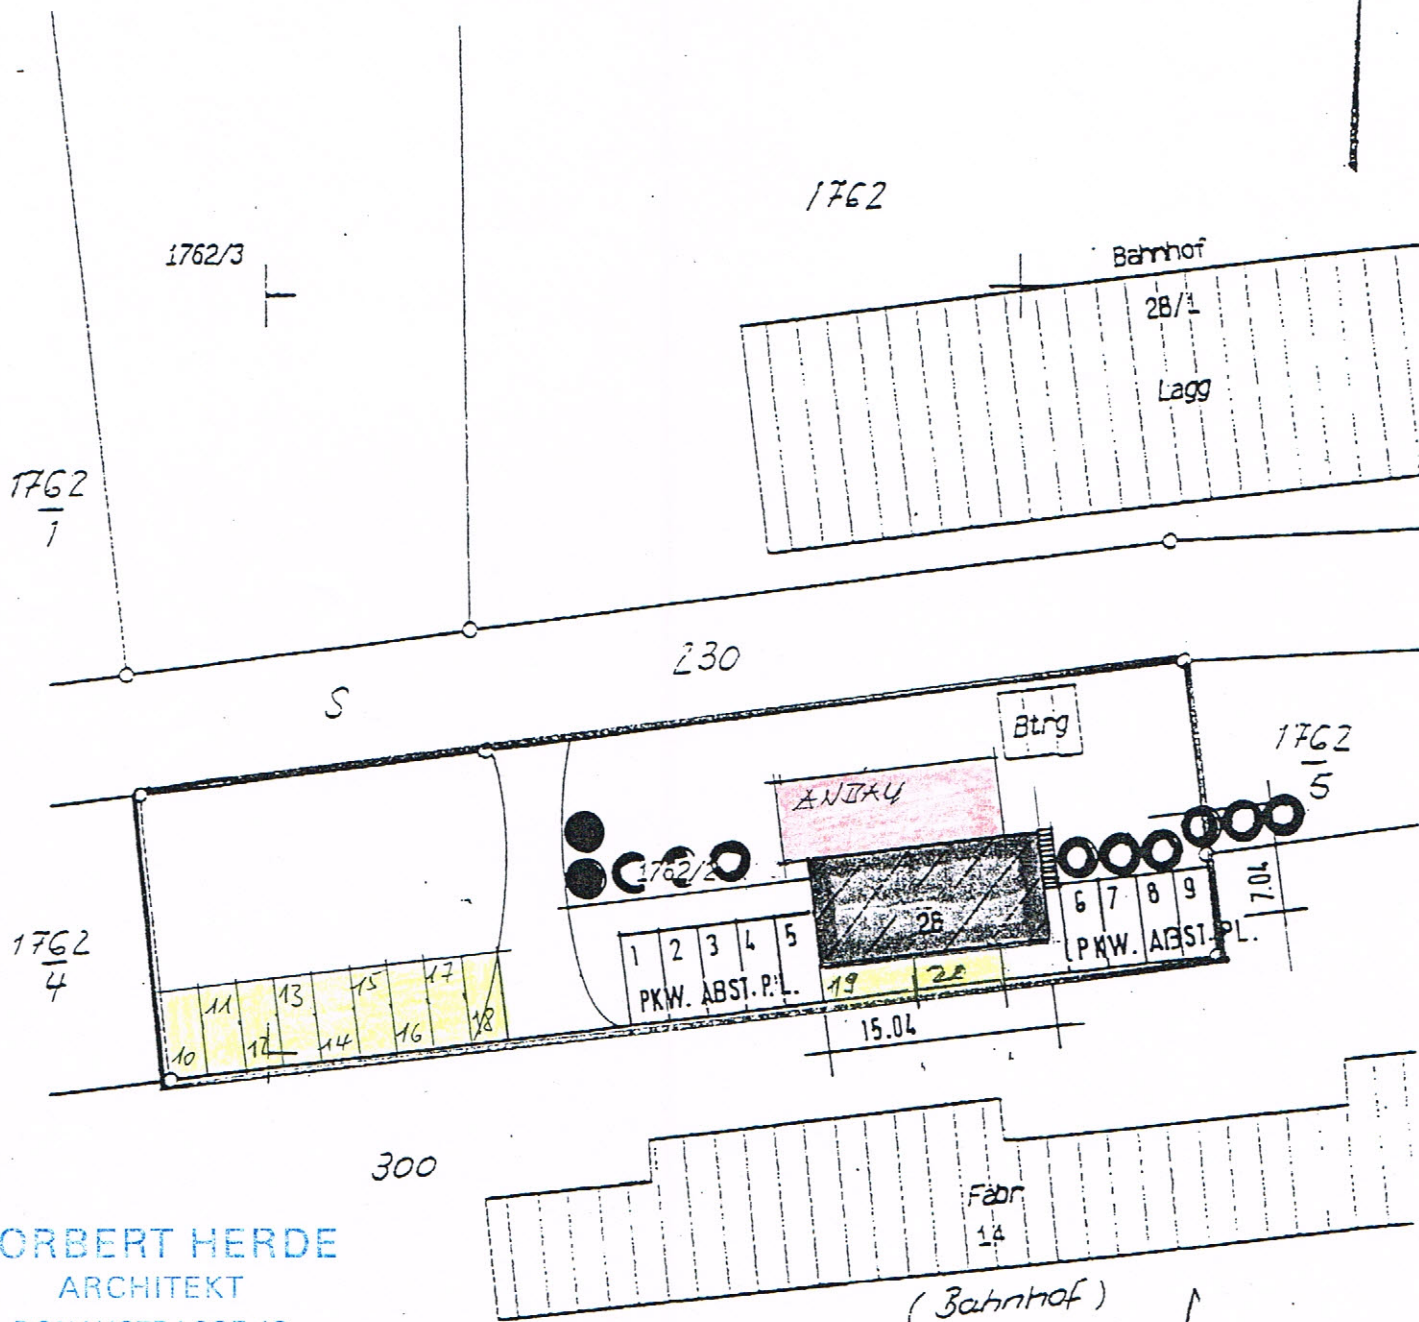

NORBERT HERDE
 ARCHITEKT
 DONAUSTRASSE 18
 72516 SCHEER
 TEL. 075 72-711600

EXITWURF 23.02.2011

ERGÄNZT : SCHEER DEN 19. Okt. 1993
 FREIER ARCHITEKT:

NORBERT HERDE
 ARCHITEKT
 OBERE SONNENBERGSTRASSE 15
 72516 SCHEER / DONAU
 TELEFON 075 72 711600
 TELEFAX 075 72 18574

Maßstab 1 : 500

Unbeglaubigter Auszug aus der Flurkarte 50 4679
 für die Flurstücke 1762/2
 gefertigt am 19. Okt. 1993
 Stadt Vermessungsamt Sigmaringen
 Außenstelle Saulgau