


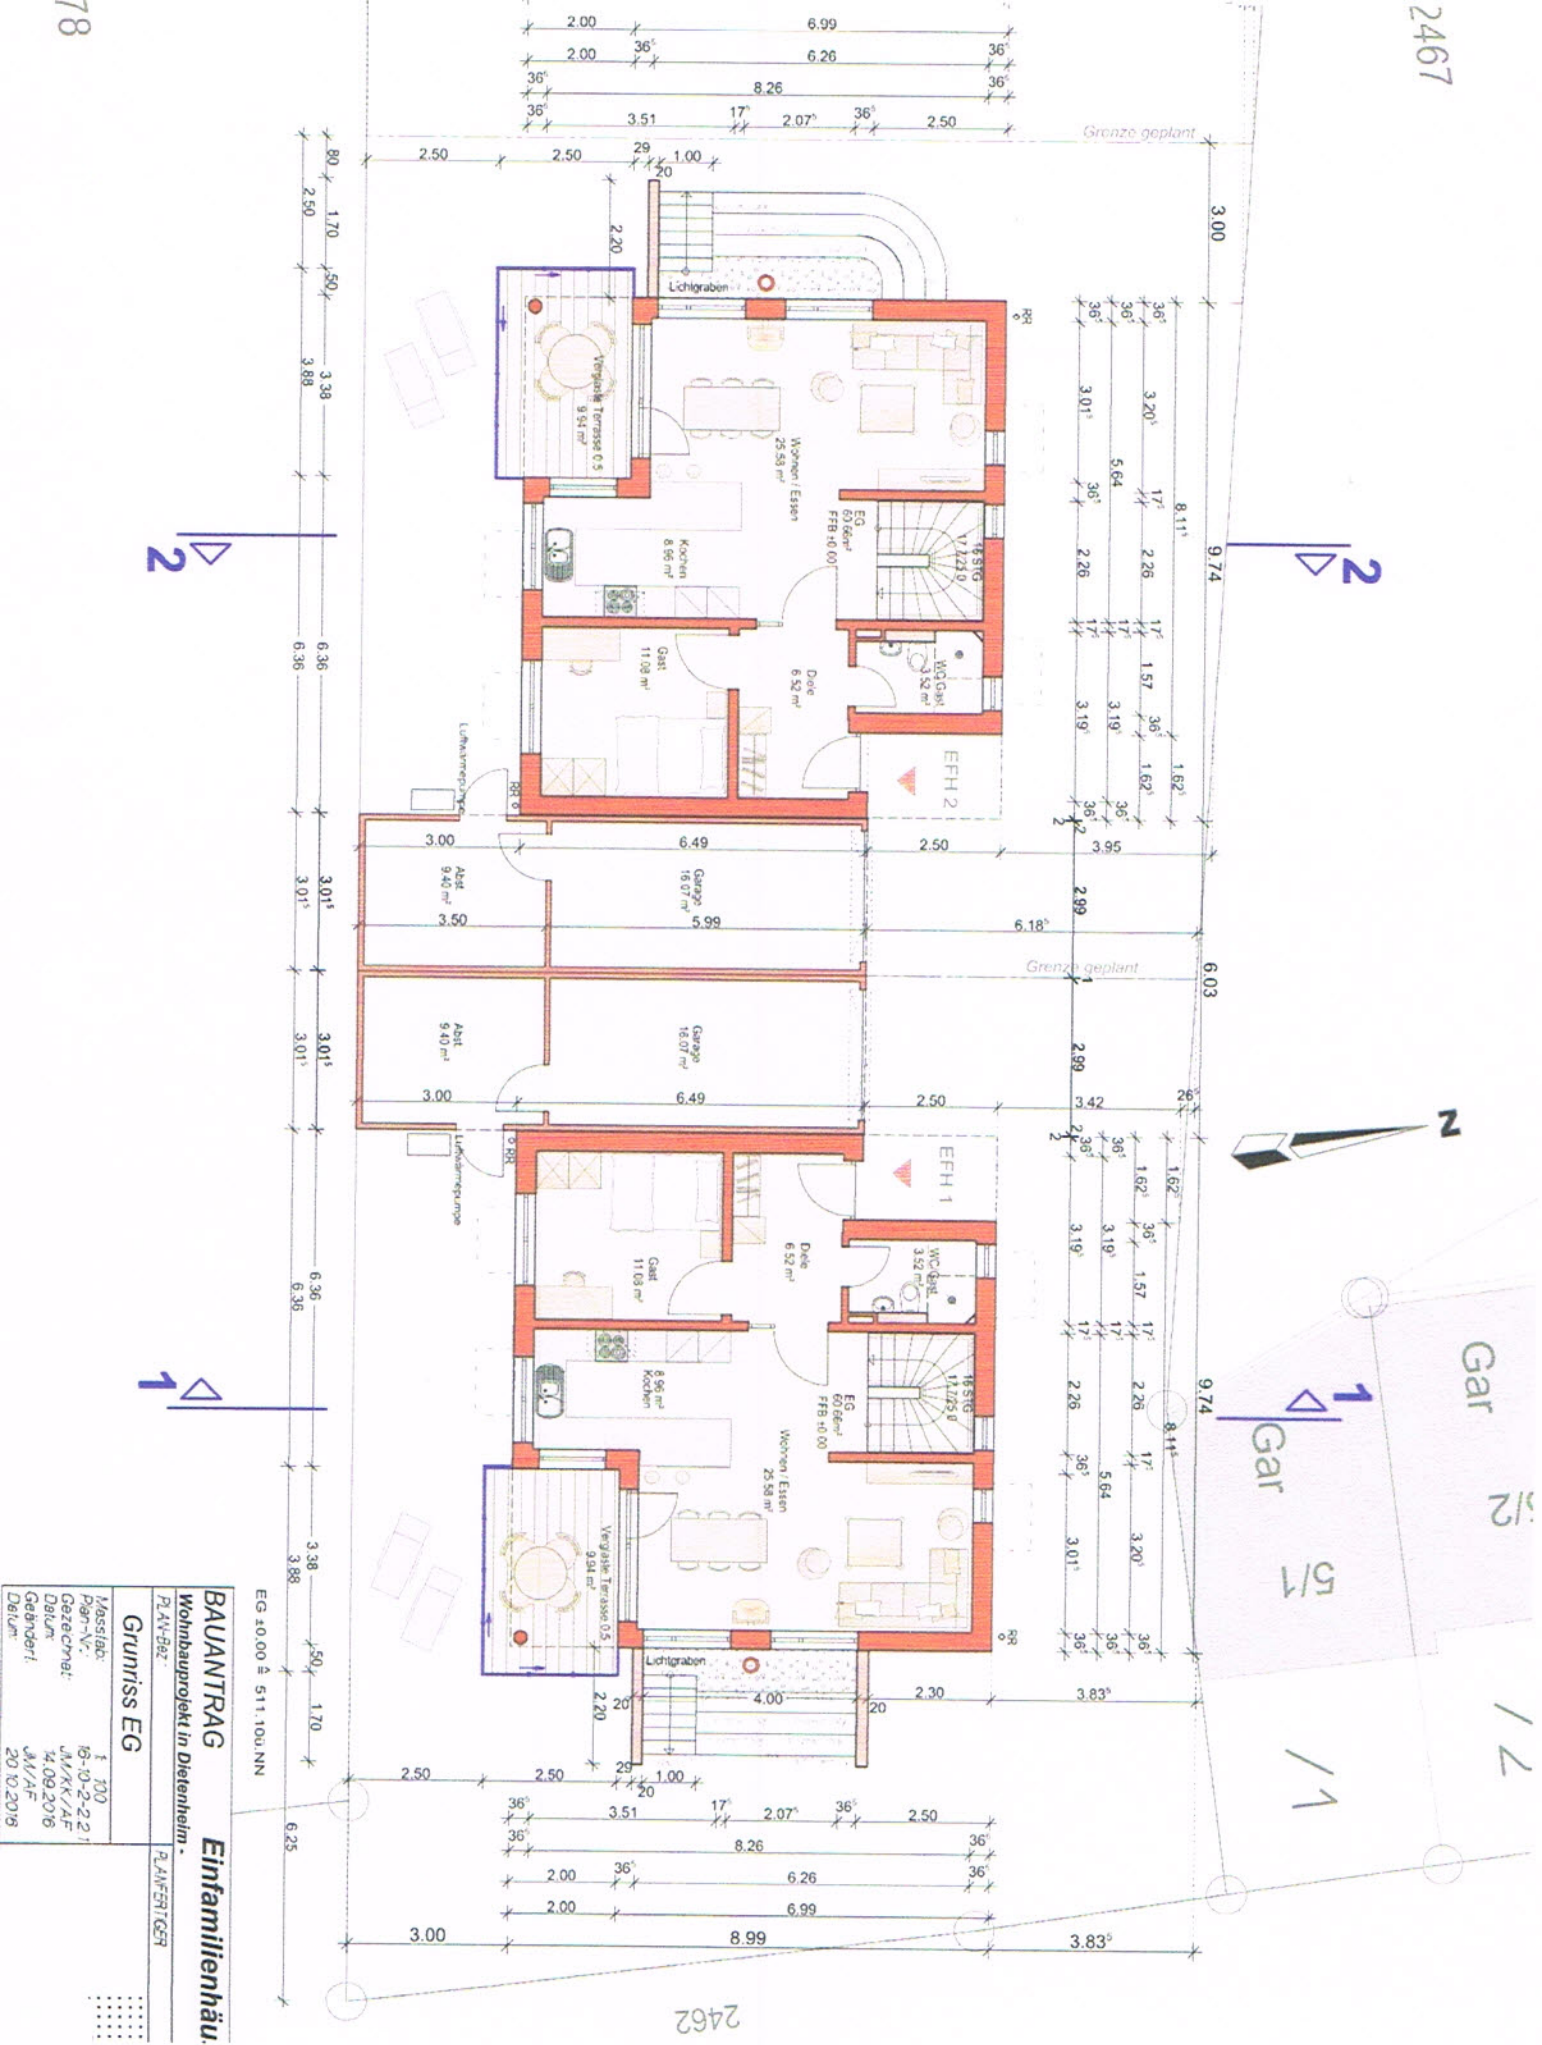

Gar
5/1
1/2

BAUANTWAG
Wohnbauprojekt in Dietenheim
P. ANFERGER
Grundriss EG
Massstab: 1:100
Plan-Nr.: 16-0-2-2-2
Gezeichnet: M. K. / A. F.
Datum: 14.09.2016
Geändert: M. K. / A. F.
Datum: 20.10.2016

EG ±0.00 ± 511.10 U.N.N.



2

1

EG ±0.00 ± 511.100 NN

BAUANTRAG Einfamilienhaus

Wohnbauprojekt in Dietzenheim

PLAN-Best.


Grußriss DG

PLAUFERT/OSR

Vorstellung:
Plan-Nr.:
Gezeichnet:
Datum:

1.00
10-10-2-2-3
JA/KK/AF
14.09.2016

.....

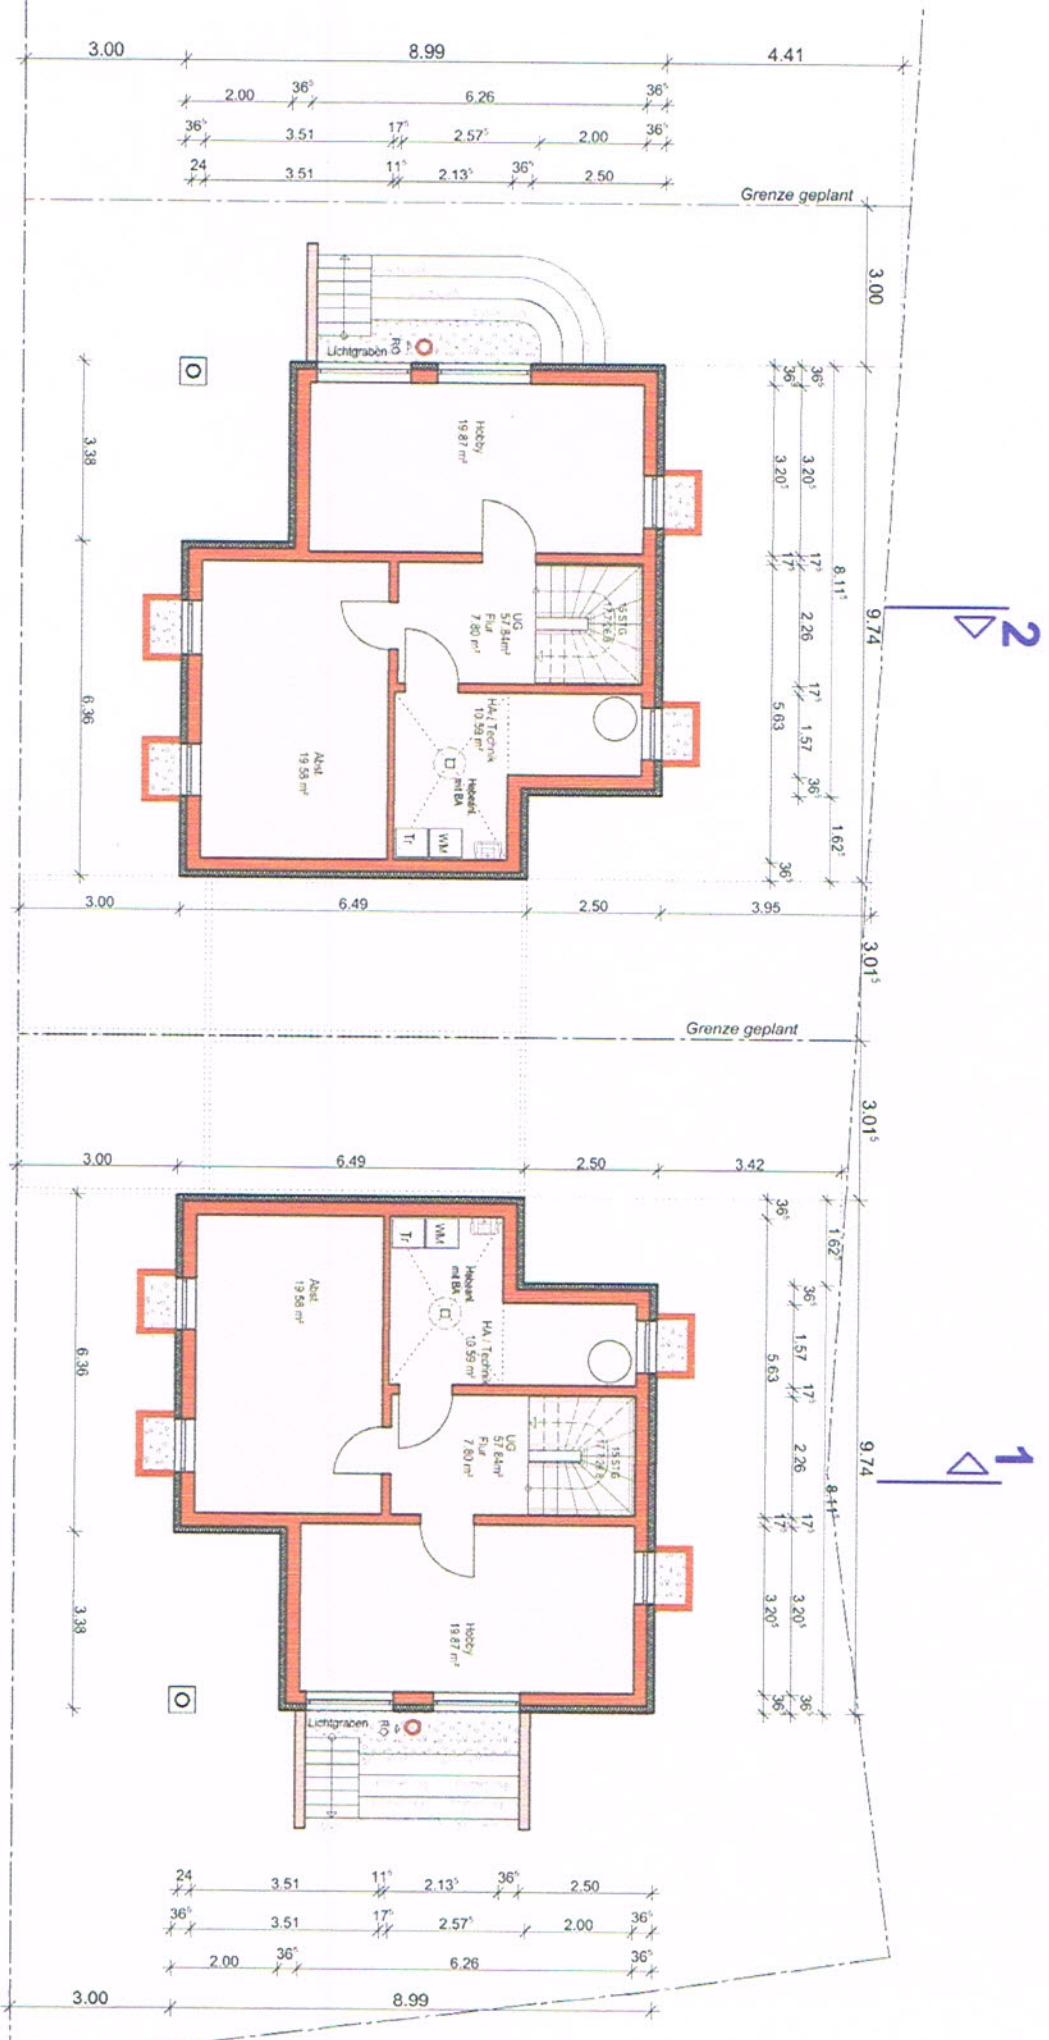

2

1

EG ±0.00 ± 511.100 NN

BAUANTRAG **Einfamilienhaus**
Wohnbauprojekt in Dietenheim



PLAN-Bez.

Grundriss UG

PLANFERTIGER

Massstab: 1:100
Plan-Nr.: 8-0-2-21
Gezeichnet: M/K/K/AF
Datum: 14.09.2016
Geändert: M/AF
Datum: 20.10.2016

.....

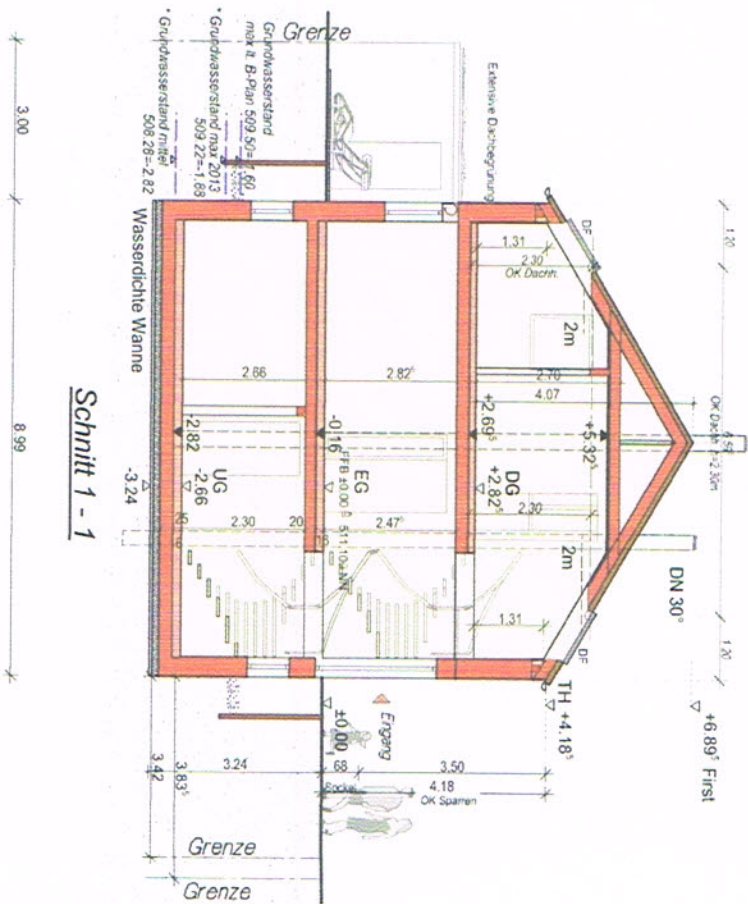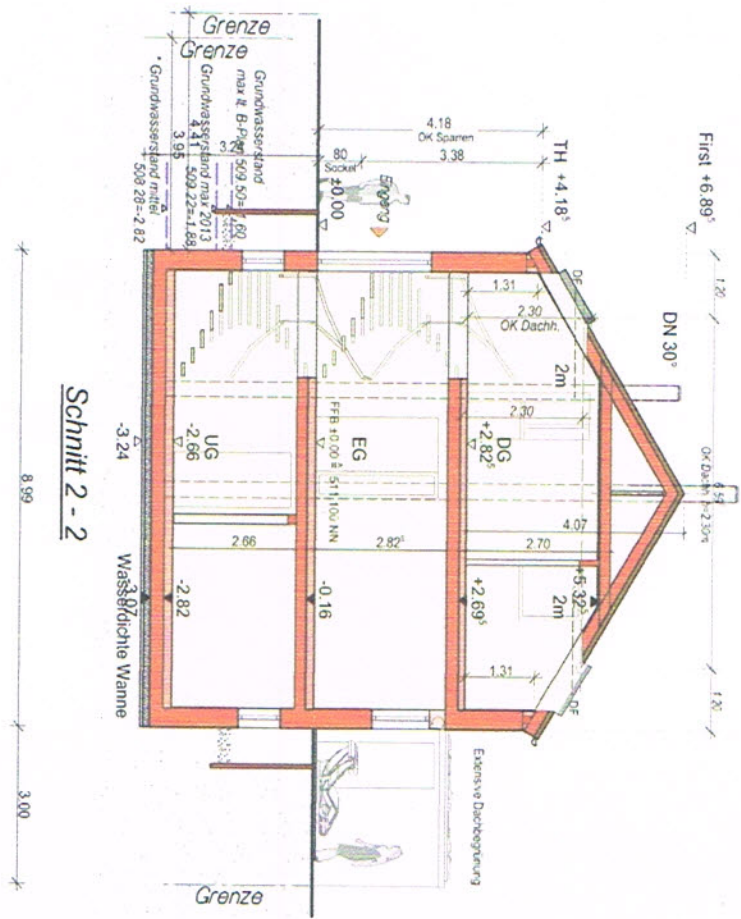

EG ±0.00 ± 511.100 NN

BAUANTRAG Einfamilienhaus

Wohnbauprojekt in Dientheim

PLAN-Bez:

Schnitt


PLANENTWURF

Verstärkt
Plan-Nr.:
Gezeichnet:
Datum:


1:100
W-E-2-2-4
JA/KK/AF
14.09.2016

.....


EFH 1
Ansicht von Osten

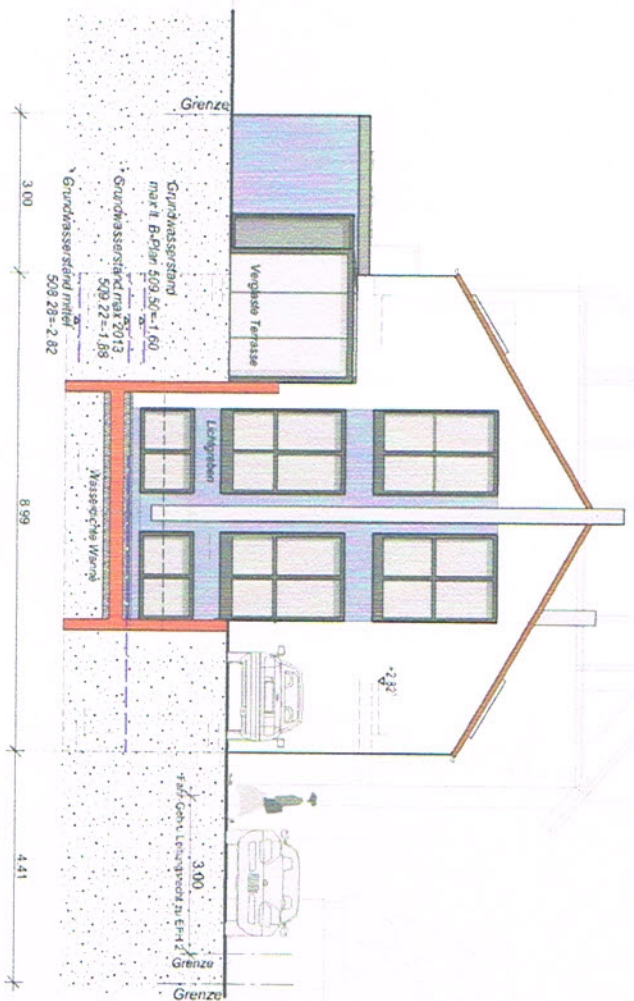


EFH 2
Ansicht von Osten

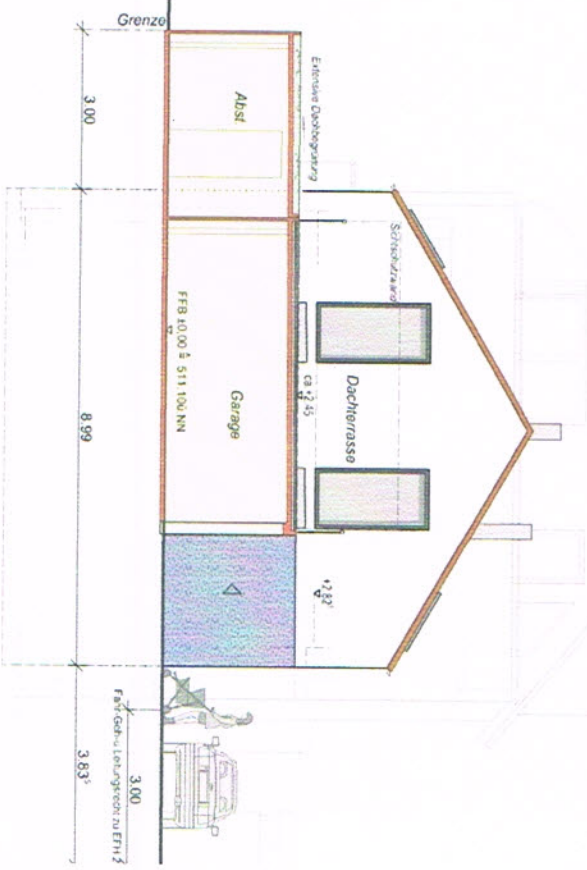

EG ±0.00 ± 511.100 NN	
BAUANTRAG	
Wohnbauprojekt in Dielenheim	
PLAN-DEZ	PLANFERTIGER
Ansicht Osten	
Masstab:	1:100
Plan-Nr.:	16-10-2-2.8
Gezeichnet:	MVK/AF
Datum:	14.08.2016

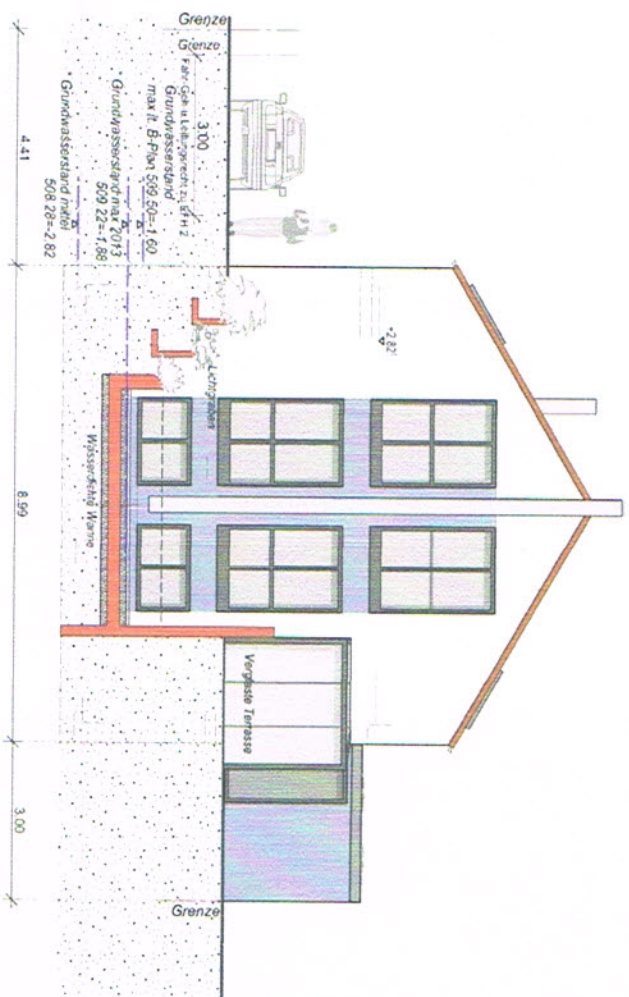

EFH 2
Ansicht von Westen

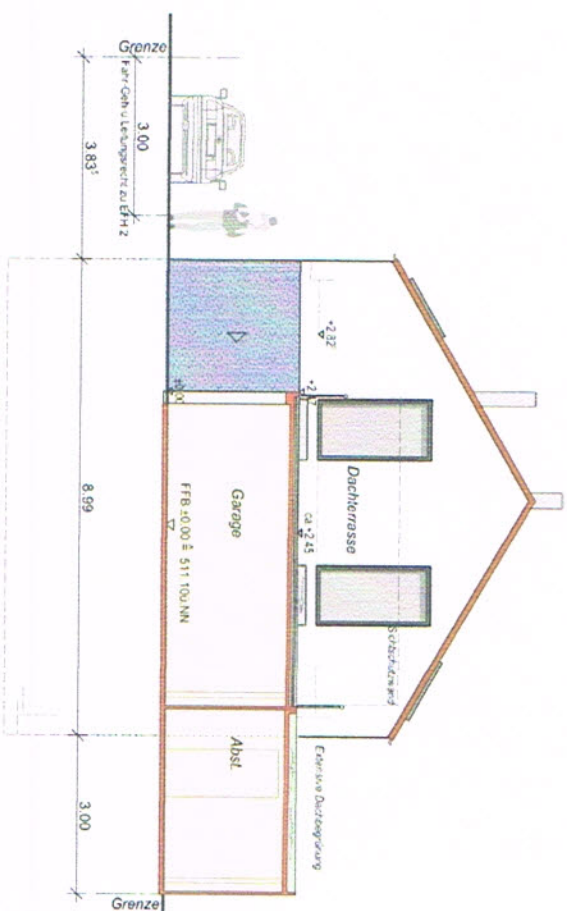

EFH 1
Ansicht von Westen

EG ±0.00 = 511.100 NN

BAUANTRAG **Einfamilienhäu**

Wohnbauprojekt in Dietenheim

Plan-Bez.


PLANFERTIGER

Ansicht Westen

Massstäb
Plan-W.
Gezeichnet
Datum

1:100
16-10-2-2.7
JM/KK/AF
14.09.2016

.....

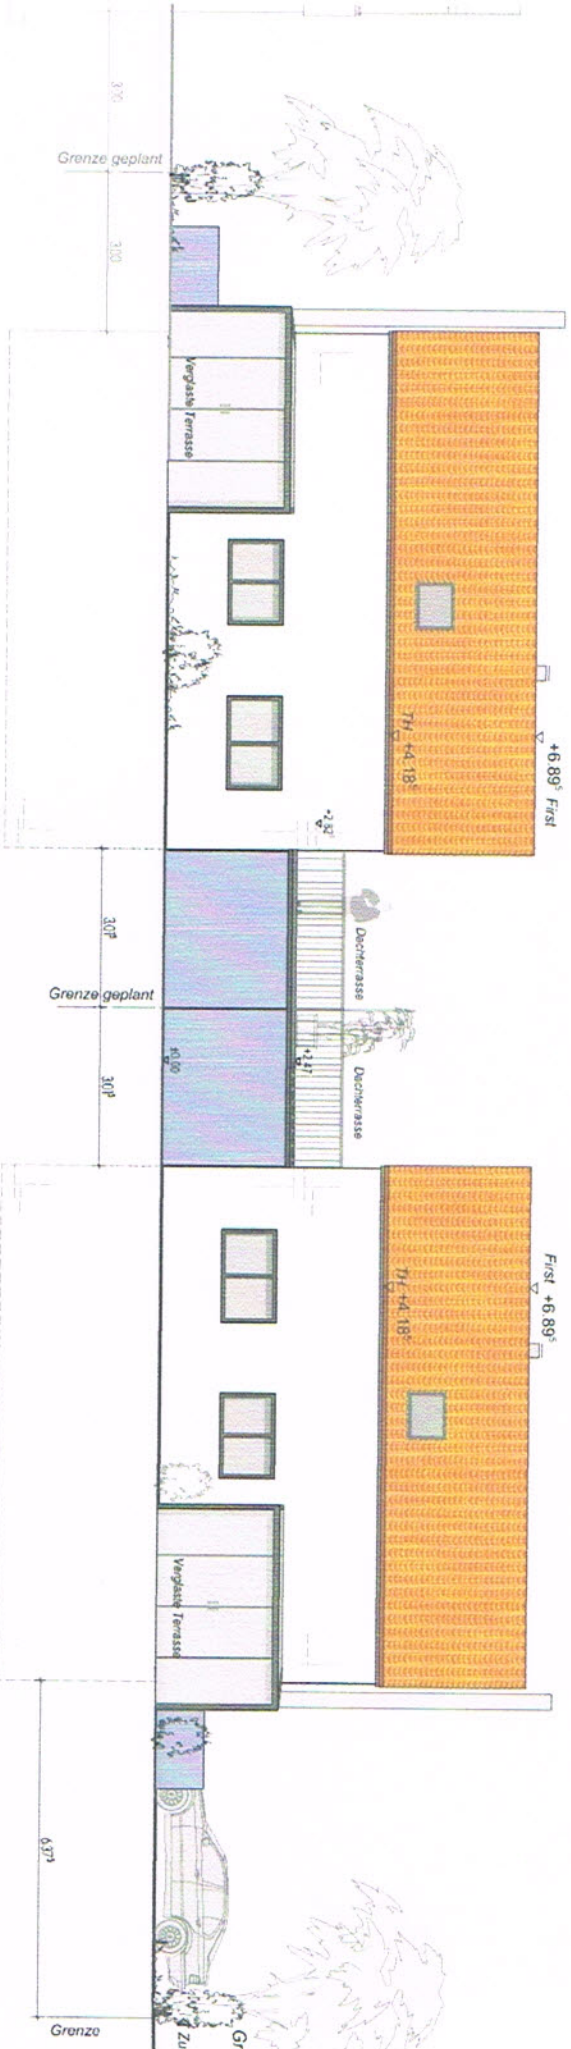

EG +0.00 ± 511.100 NN

BAUANTRAG **Einfamilienhäu:**

Wohnbauprojekt in Dielenheim -

PLAN-BOZ

PLANFERTIGER

Ansicht Süden

Massstab: 1:100
 Plan-Nr.: 16-10-2-2-0
 Gezeichnet: M/K/A-F
 Datum: 14.09.2016

.....

