

§ Schutz des Architektenwerkes
Der Bauherr ist nicht berechtigt, die Vorplanungsleistungen des Architekten ohne dessen Einverständnis weiter zu verwenden. Die Erklärung bedarf der Textform. Nutzungsrechte werden nicht übertragen. Der gesetzliche Urheberrechtsschutz bleibt unberührt.

Sämtliche Maße sind vom Unternehmer eigenverantwortlich am Bau zu prüfen. Alle Werkpläne sind nur in Verbindung mit den gültigen Schal- und Bewehrungsplänen des Tragwerksplaners, sowie den Durchbruchplänen der Fachgenieure gültig und/oder den ergänzenden Angaben. Dehnungsfugen sind nach Angabe Tragwerksplaner auszuführen. Der Ausführende ist verpflichtet, den Auftraggeber auf etwaige Unstimmigkeiten der Ausführungsunterlagen hinzuweisen (VOB, § 3.3).

BAUHERR
Herr Eduard Schaumlefel
Tel: 01713253788
E-Mail: eduard.schaumlefel@gmail.com

UNTERSCHRIFTE

PLANERSTELLER
Architekturbüro Agachi
Architektin Ramona Agachi
Tel. 0151 67 723 723
E-Mail: ramona_agachi@yahoo.com

Architektururus

UNTERSCHRIFT

BAUVORHABEN
Neubau eines Mehrfamilienhauses mit 9 Wohneinheiten
Patrichstraße 63, 91757 Treuchtlingen

Datum	Index ID
28 October 2021	h/26/10/2021

BAUANTRAG
PLANINHALT
Lageplan mit Abstandsflächen

Maßstab	-3. Lageplan
1:200	BA.01



§ Schutz des Architektenwerkes
 Der Bauherr ist nicht berechtigt, die Vorplanungsleistungen des Architekten ohne dessen Einverständnis weiter zu verwenden. Die Erklärung bedarf der Textform. Nutzungsrechte werden nicht übertragen. Der gesetzliche Urheberrechtsschutz bleibt unberührt.

Sämtliche Maße sind vom Unternehmer eigenverantwortlich am Bau zu prüfen. Alle Werkpläne sind nur in Verbindung mit den gültigen Schal- und Bewehrungsplänen des Tragwerksplaners, sowie den Durchbruchplänen der Fachingenieure gültig und/oder den ergänzenden Angaben. Dehnungsfugen sind nach Angabe Tragwerksplaner auszuführen. Der Ausführende ist verpflichtet, den Auftraggeber auf etwaige Unstimmigkeiten der Ausführungsunterlagen hinzuweisen (VOB, § 3.3).

BAUHERR
Herr Eduard Schaumlefel
 Tel: 01713253788
 E-Mail: eduard.schaumlefel@gmail.com

UNTERSCHRIFTE

PLANERSTELLER
Architekturbüro Agachi
 Architektin Ramona Agachi
 Tel. 0151 67 723 723
 E-Mail: ramona_agachi@yahoo.com

Architekturur

UNTERSCHRIFT


BAUVORHABEN
 Neubau eines Mehrfamilienhauses
 mit 9 Wohneinheiten
 Patrichstraße 63, 91757 Treuchtlingen

Datum	Index ID
28 October 2021	h/26/10/2021

BAUANTRAG

PLANINHALT
Visualisierung 3D

Maßstab	BA.02
---------	-------

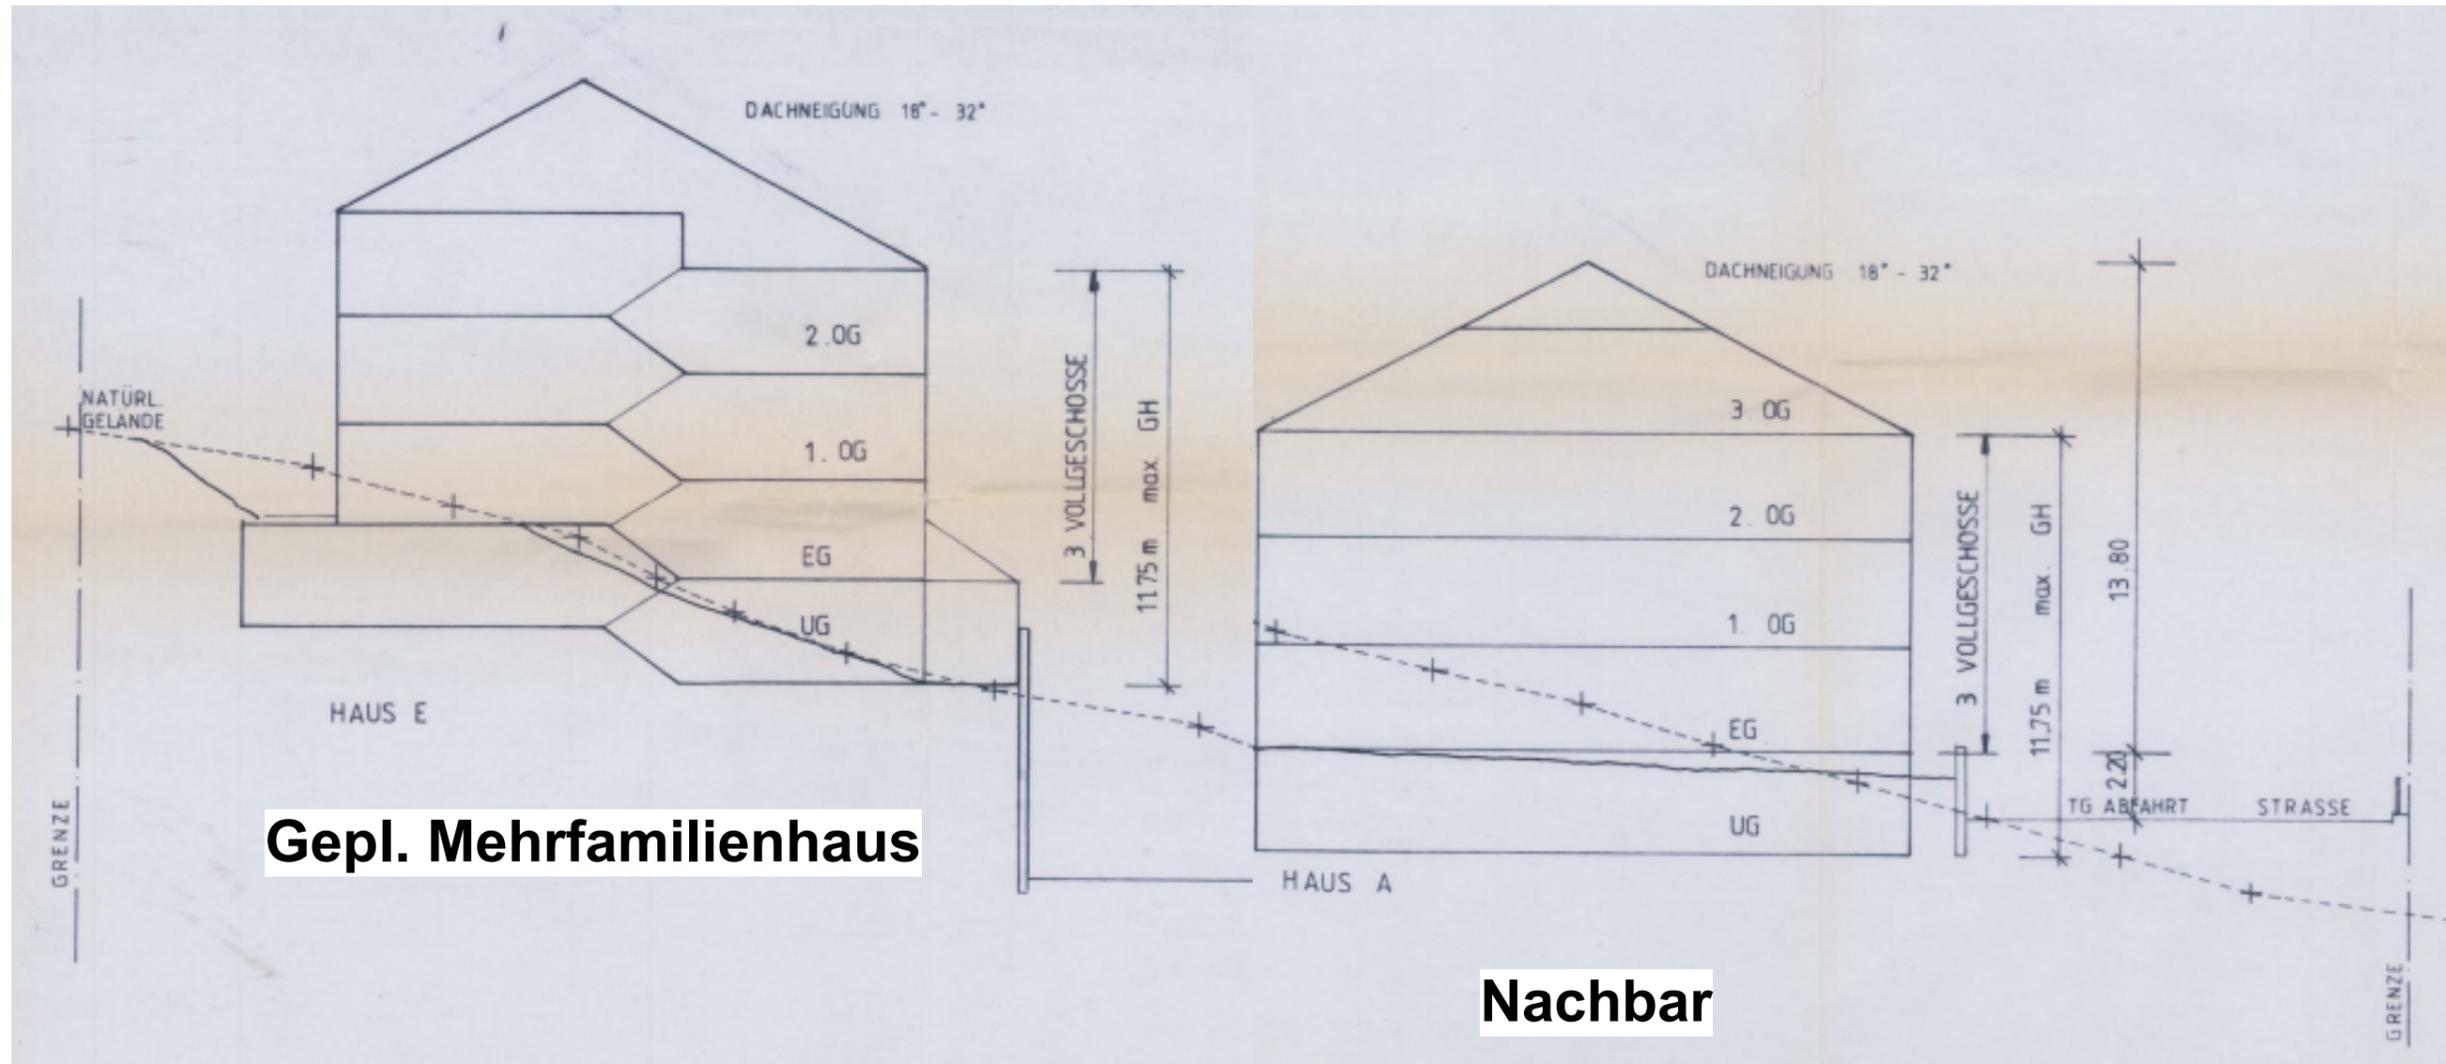

B-Plan SCHNITT

§ Schutz des Architektenwerkes
 Der Bauherr ist nicht berechtigt, die Vorplanungsleistungen des Architekten ohne dessen Einverständnis weiter zu verwenden. Die Erklärung bedarf der Textform. Nutzungsrechte werden nicht übertragen. Der gesetzliche Urheberrechtsschutz bleibt unberührt.

Sämtliche Maße sind vom Unternehmer eigenverantwortlich am Bau zu prüfen. Alle Werkpläne sind nur in Verbindung mit den gültigen Schal- und Bewehrungsplänen des Tragwerksplaners, sowie den Durchbruchplänen der Fachingenieure gültig und/oder den ergänzenden Angaben. Dehnungsfugen sind nach Angabe Tragwerksplaner auszuführen. Der Ausführende ist verpflichtet, den Auftraggeber auf etwaige Unstimmigkeiten der Ausführungsunterlagen hinzuweisen (VOB, § 3.3).

BAUHERR
 Herr Eduard Schaumlefel
 Tel: 01713253788
 E-Mail: eduard.schaumlefel@gmail.com

UNTERSCHRIFTE

PLANERSTELLER
 Architekturbüro Agachi
 Architektin Ramona Agachi
 Tel. 0151 67 723 723
 E-Mail: ramona_agachi@yahoo.com

Architekturur
 Architektur

UNTERSCHRIFT


BAUVORHABEN
 Neubau eines Mehrfamilienhauses mit 9 Wohneinheiten
 Patrichstraße 63, 91757 Treuchtlingen

Datum	Index ID
28 October 2021	h/26/10/2021

BAUANTRAG

PLANINHALT
B-Plan

Maßstab	A Schnitt C-C (1)
1:200	BA.03

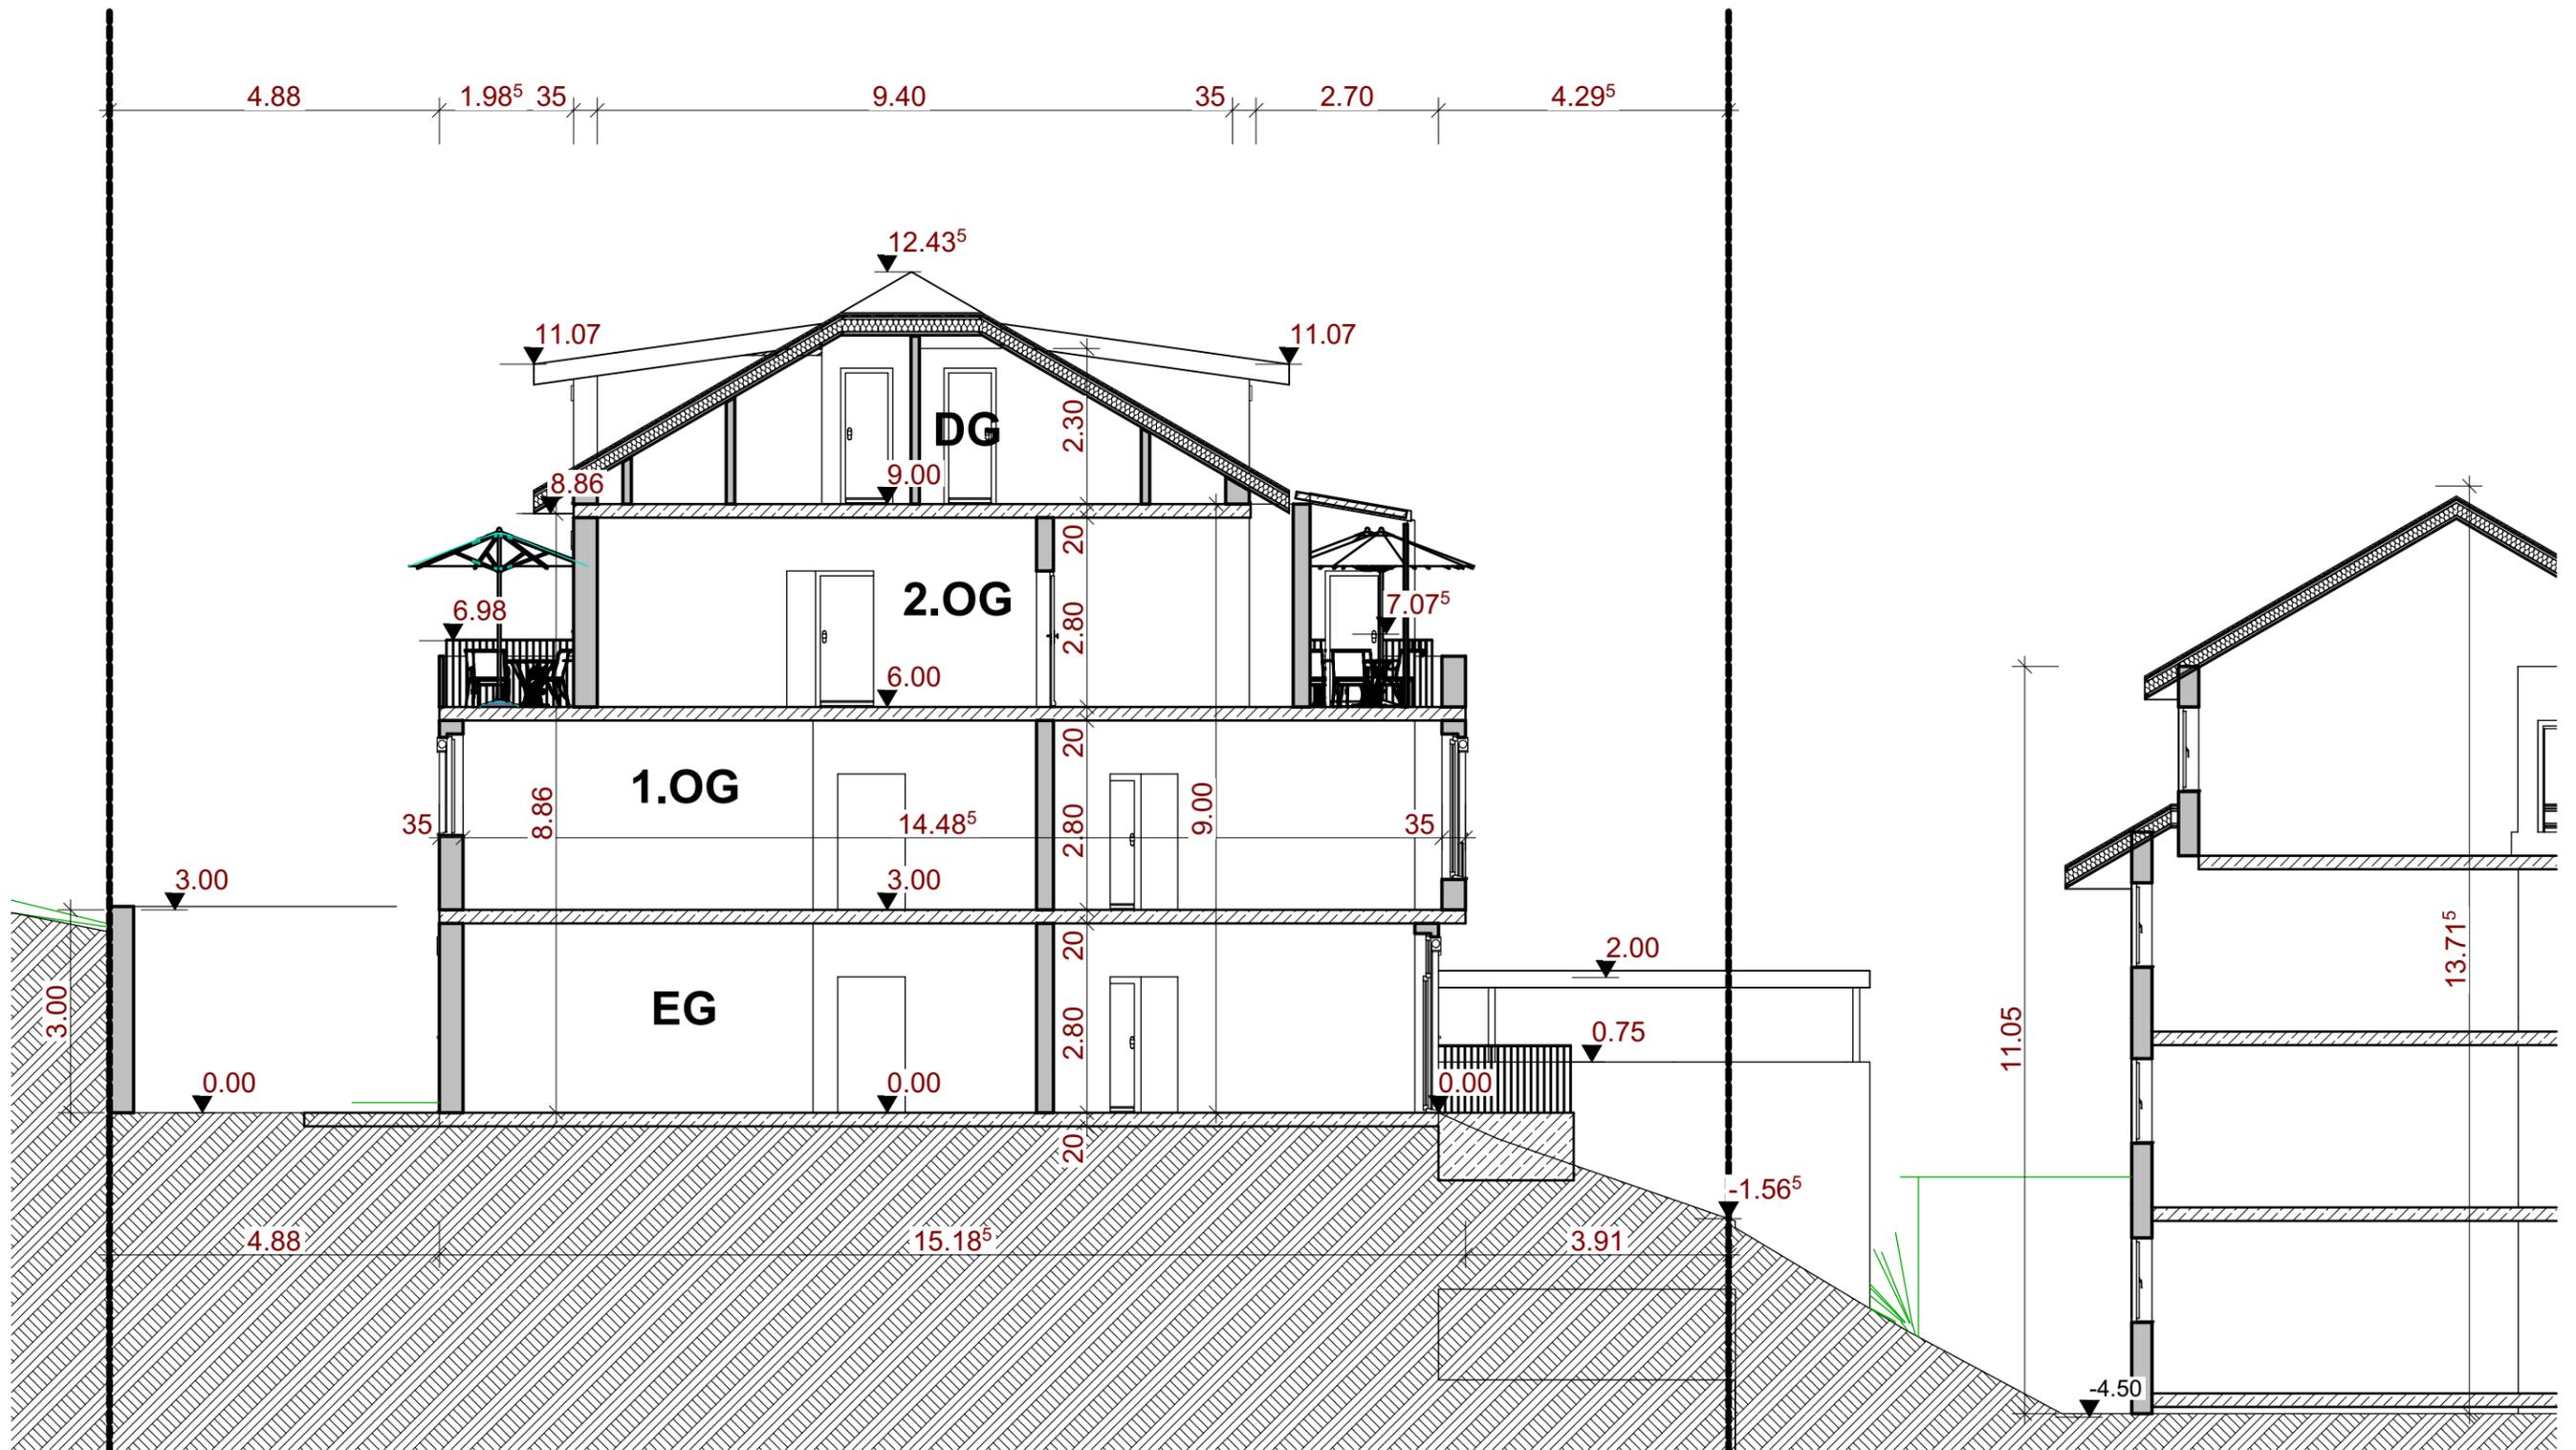

SCHNITT A

§ Schutz des Architektenwerkes
 Der Bauherr ist nicht berechtigt, die Vorplanungsleistungen des Architekten ohne dessen Einverständnis weiter zu verwenden. Die Erklärung bedarf der Textform. Nutzungsrechte werden nicht übertragen. Der gesetzliche Urheberrechtsschutz bleibt unberührt.

Sämtliche Maße sind vom Unternehmer eigenverantwortlich am Bau zu prüfen. Alle Werkpläne sind nur in Verbindung mit den gültigen Schal- und Bewehrungsplänen des Tragwerksplaners, sowie den Durchbruchplänen der Fachgenieure gültig und/oder den ergänzenden Angaben. Dehnungsfugen sind nach Angabe Tragwerksplaner auszuführen. Der Ausführende ist verpflichtet, den Auftraggeber auf etwaige Unstimmigkeiten der Ausführungsunterlagen hinzuweisen (VOB, § 3.3).

BAUHERR
 Herr Eduard Schaumlefel
 Tel: 01713253788
 E-Mail: eduard.schaumlefel@gmail.com

UNTERSCHRIFTE

PLANERSTELLER
 Architekturbüro Agachi
 Architektin Ramona Agachi
 Tel. 0151 67 723 723
 E-Mail: ramona_agachi@yahoo.com

Architekturur

UNTERSCHRIFT


BAUVORHABEN
 Neubau eines Mehrfamilienhauses
 mit 9 Wohneinheiten
 Patrichstraße 63, 91757 Treuchtlingen

Datum	Index ID
28 October 2021	h/26/10/2021

BAUANTRAG

PLANINHALT
Schnitt A

Maßstab	A Schnitt A
1:100	BA.04

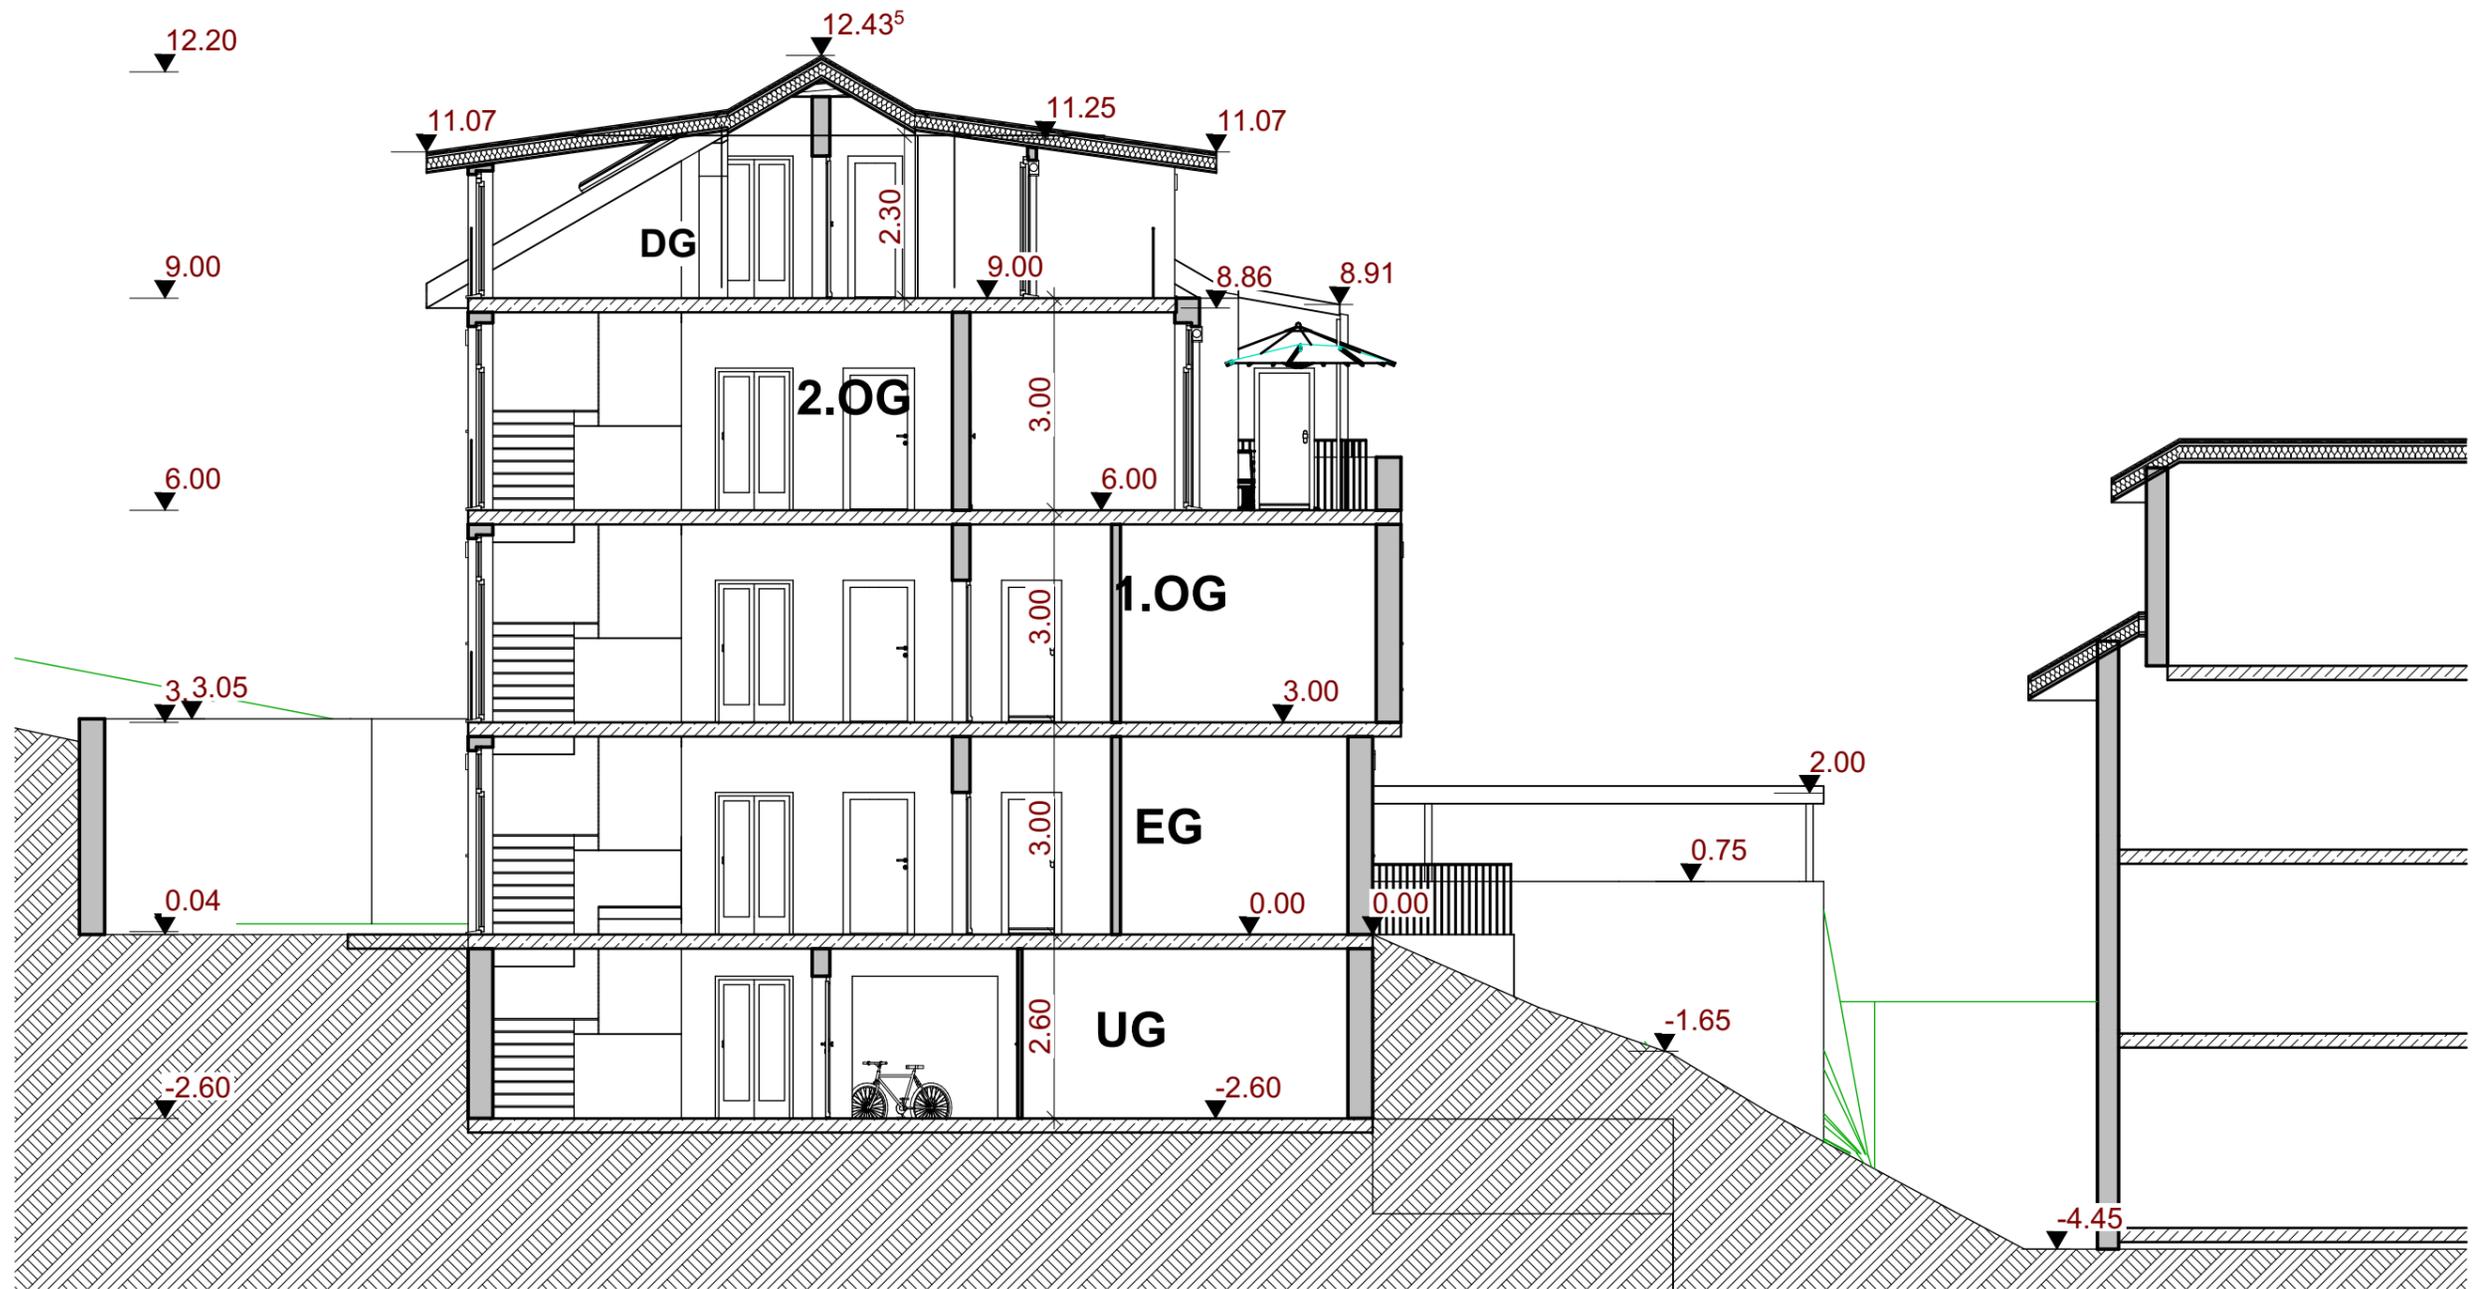

SCHNITT B

§ Schutz des Architektenwerkes
 Der Bauherr ist nicht berechtigt, die Vorplanungsleistungen des Architekten ohne dessen Einverständnis weiter zu verwenden. Die Erklärung bedarf der Textform. Nutzungsrechte werden nicht übertragen. Der gesetzliche Urheberrechtsschutz bleibt unberührt.

Sämtliche Maße sind vom Unternehmer eigenverantwortlich am Bau zu prüfen. Alle Werkpläne sind nur in Verbindung mit den gültigen Schal- und Bewehrungsplänen des Tragwerksplaners, sowie den Durchbruchplänen der Fachingenieure gültig und/oder den ergänzenden Angaben. Dehnungsfugen sind nach Angabe Tragwerksplaner auszuführen. Der Ausführende ist verpflichtet, den Auftraggeber auf etwaige Unstimmigkeiten der Ausführungsunterlagen hinzuweisen (VOB, § 3.3).

BAUHERR
 Herr Eduard Schaumlefel
 Tel: 01713253788
 E-Mail: eduard.schaumlefel@gmail.com

UNTERSCHRIFTE

PLANERSTELLER
 Architekturbüro Agachi
 Architektin Ramona Agachi
 Tel. 0151 67 723 723
 E-Mail: ramona_agachi@yahoo.com

Architekturur

UNTERSCHRIFT


BAUVORHABEN
 Neubau eines Mehrfamilienhauses mit 9 Wohneinheiten
 Patrichstraße 63, 91757 Treuchtlingen

Datum	Index ID
28 October 2021	h/26/10/2021

BAUANTRAG

PLANINHALT
 Schnitt B

Maßstab	B Schnitt B
1:100	BA.05

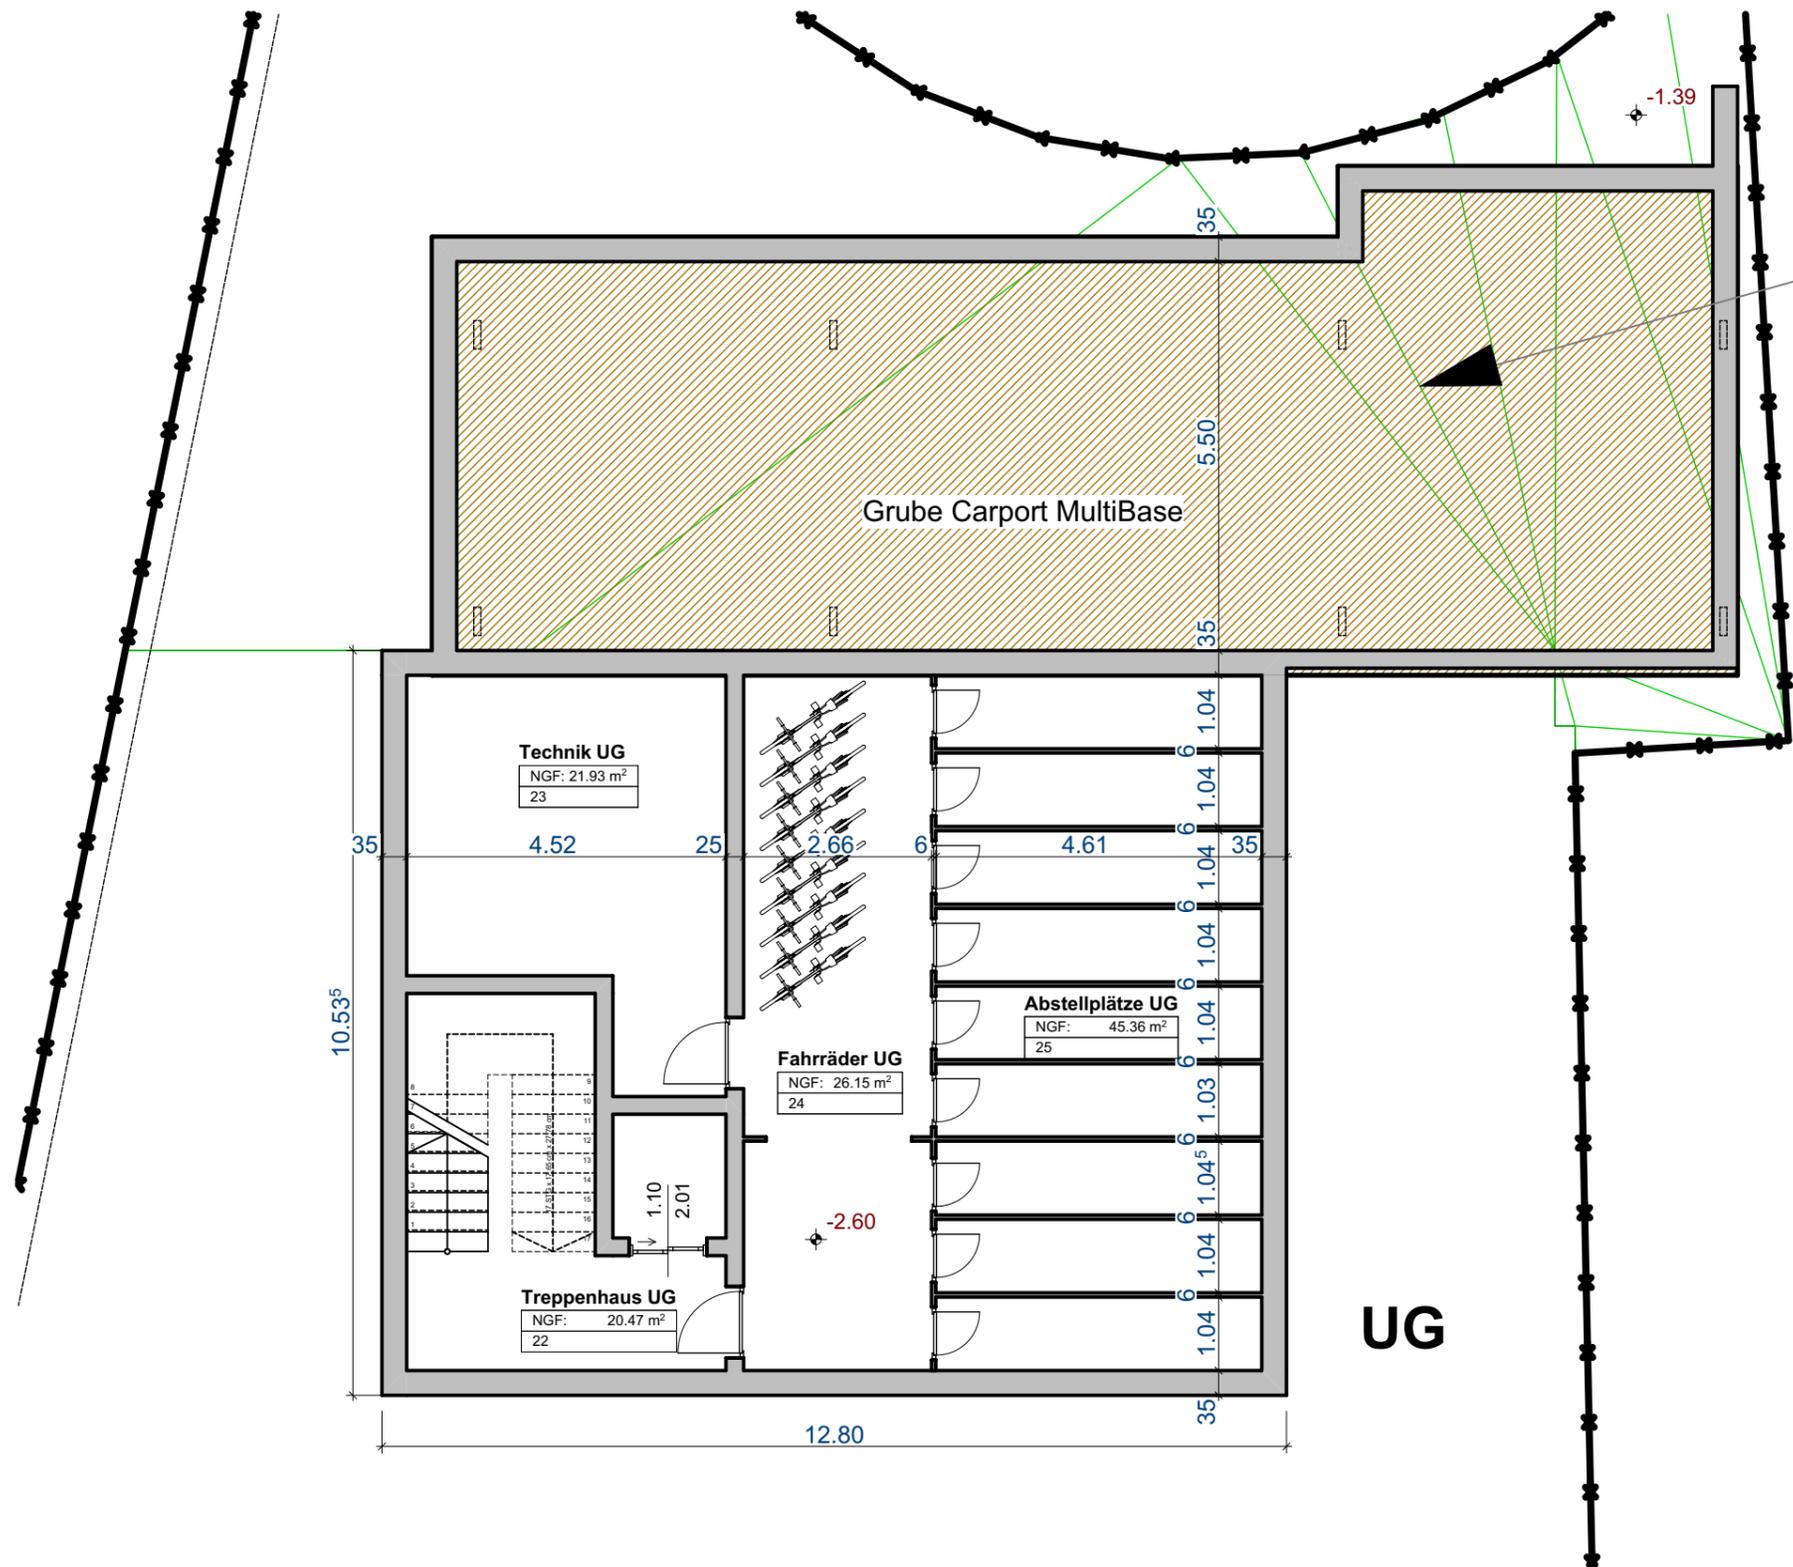

§ Schutz des Architektenwerkes
 Der Bauherr ist nicht berechtigt, die Vorplanungsleistungen des Architekten ohne dessen Einverständnis weiter zu verwenden. Die Erklärung bedarf der Textform. Nutzungsrechte werden nicht übertragen. Der gesetzliche Urheberrechtsschutz bleibt unberührt.

Sämtliche Maße sind vom Unternehmer eigenverantwortlich am Bau zu prüfen. Alle Werkpläne sind nur in Verbindung mit den gültigen Schal- und Bewehrungsplänen des Tragwerksplaners, sowie den Durchbruchplänen der Fachingenieure gültig und/oder den ergänzenden Angaben. Dehnungsfugen sind nach Angabe Tragwerksplaner auszuführen. Der Ausführende ist verpflichtet, den Auftraggeber auf etwaige Unstimmigkeiten der Ausführungsunterlagen hinzuweisen (VOB, § 3.3).

BAUHERR
 Herr Eduard Schaumlefel
 Tel: 01713253788
 E-Mail: eduard.schaumlefel@gmail.com

UNTERSCHRIFTE

PLANERSTELLER
 Architekturbüro Agachi
 Architektin Ramona Agachi
 Tel. 0151 67 723 723
 E-Mail: ramona_agachi@yahoo.com

Architekturur

UNTERSCHRIFT


BAUVORHABEN
 Neubau eines Mehrfamilienhauses
 mit 9 Wohneinheiten
 Patrichstraße 63, 91757 Treuchtlingen

Datum	Index ID
28 October 2021	h/26/10/2021

BAUANTRAG

PLANINHALT
UG

Maßstab	-1. UG
1:100	BA.06

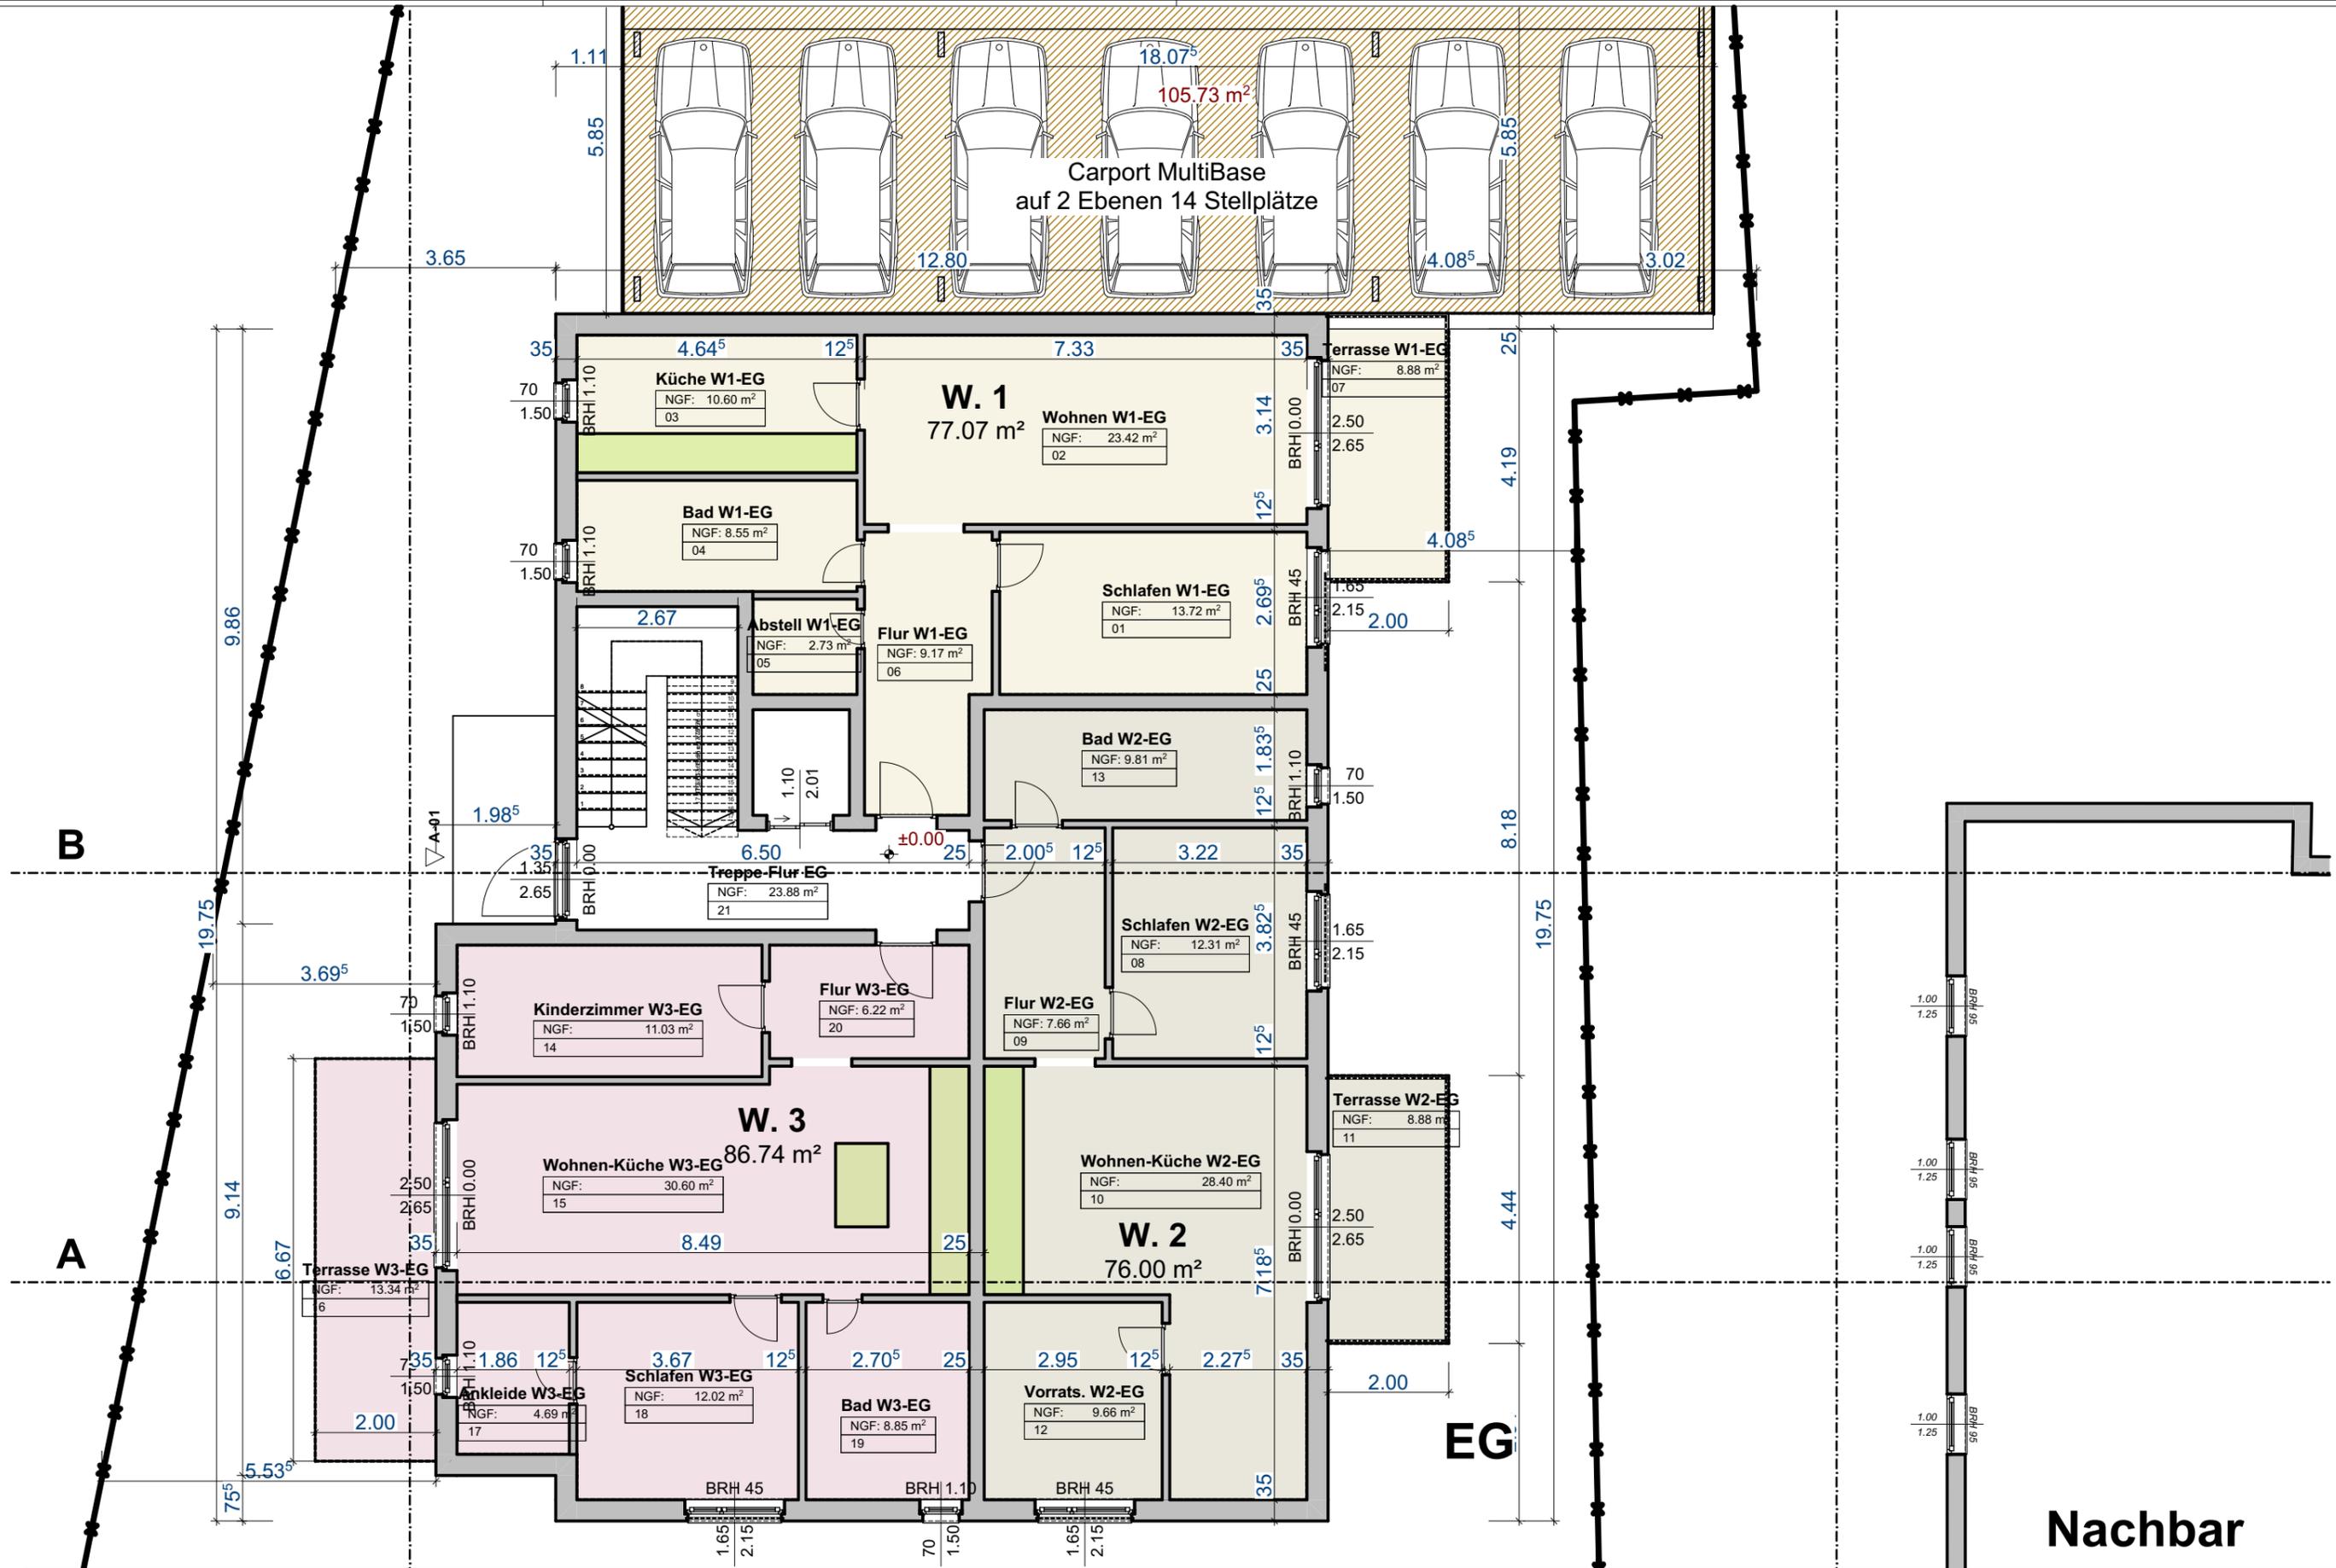

§ Schutz des Architektenwerkes
 Der Bauherr ist nicht berechtigt, die Vorplanungsleistungen des Architekten ohne dessen Einverständnis weiter zu verwenden. Die Erklärung bedarf der Textform. Nutzungsrechte werden nicht übertragen. Der gesetzliche Urheberrechtsschutz bleibt unberührt.

Sämtliche Maße sind vom Unternehmer eigenverantwortlich am Bau zu prüfen. Alle Werkpläne sind nur in Verbindung mit den gültigen Schal- und Bewehrungsplänen des Tragwerksplaners, sowie den Durchbruchplänen der Fachgenieure gültig und/oder den ergänzenden Angaben. Dehnungsfugen sind nach Angabe Tragwerksplaner auszuführen. Der Ausführende ist verpflichtet, den Auftraggeber auf etwaige Unstimmigkeiten der Ausführungsunterlagen hinzuweisen (VOB, § 3.3).

BAUHERR
 Herr Eduard Schaumlefel
 Tel: 01713253788
 E-Mail: eduard.schaumlefel@gmail.com

UNTERSCHRIFTE

PLANNERSTELLER
 Architekturbüro Agachi
 Architektin Ramona Agachi
 Tel. 0151 67 723 723
 E-Mail: ramona_agachi@yahoo.com

Architektururus

UNTERSCHRIFT


BAUVORHABEN
 Neubau eines Mehrfamilienhauses mit 9 Wohneinheiten
 Patrichstraße 63, 91757 Treuchtlingen

Datum	Index ID
28 October 2021	h/26/10/2021

BAUANTRAG

PLANINHALT EG

Maßstab	0. EG
1:100	BA.07

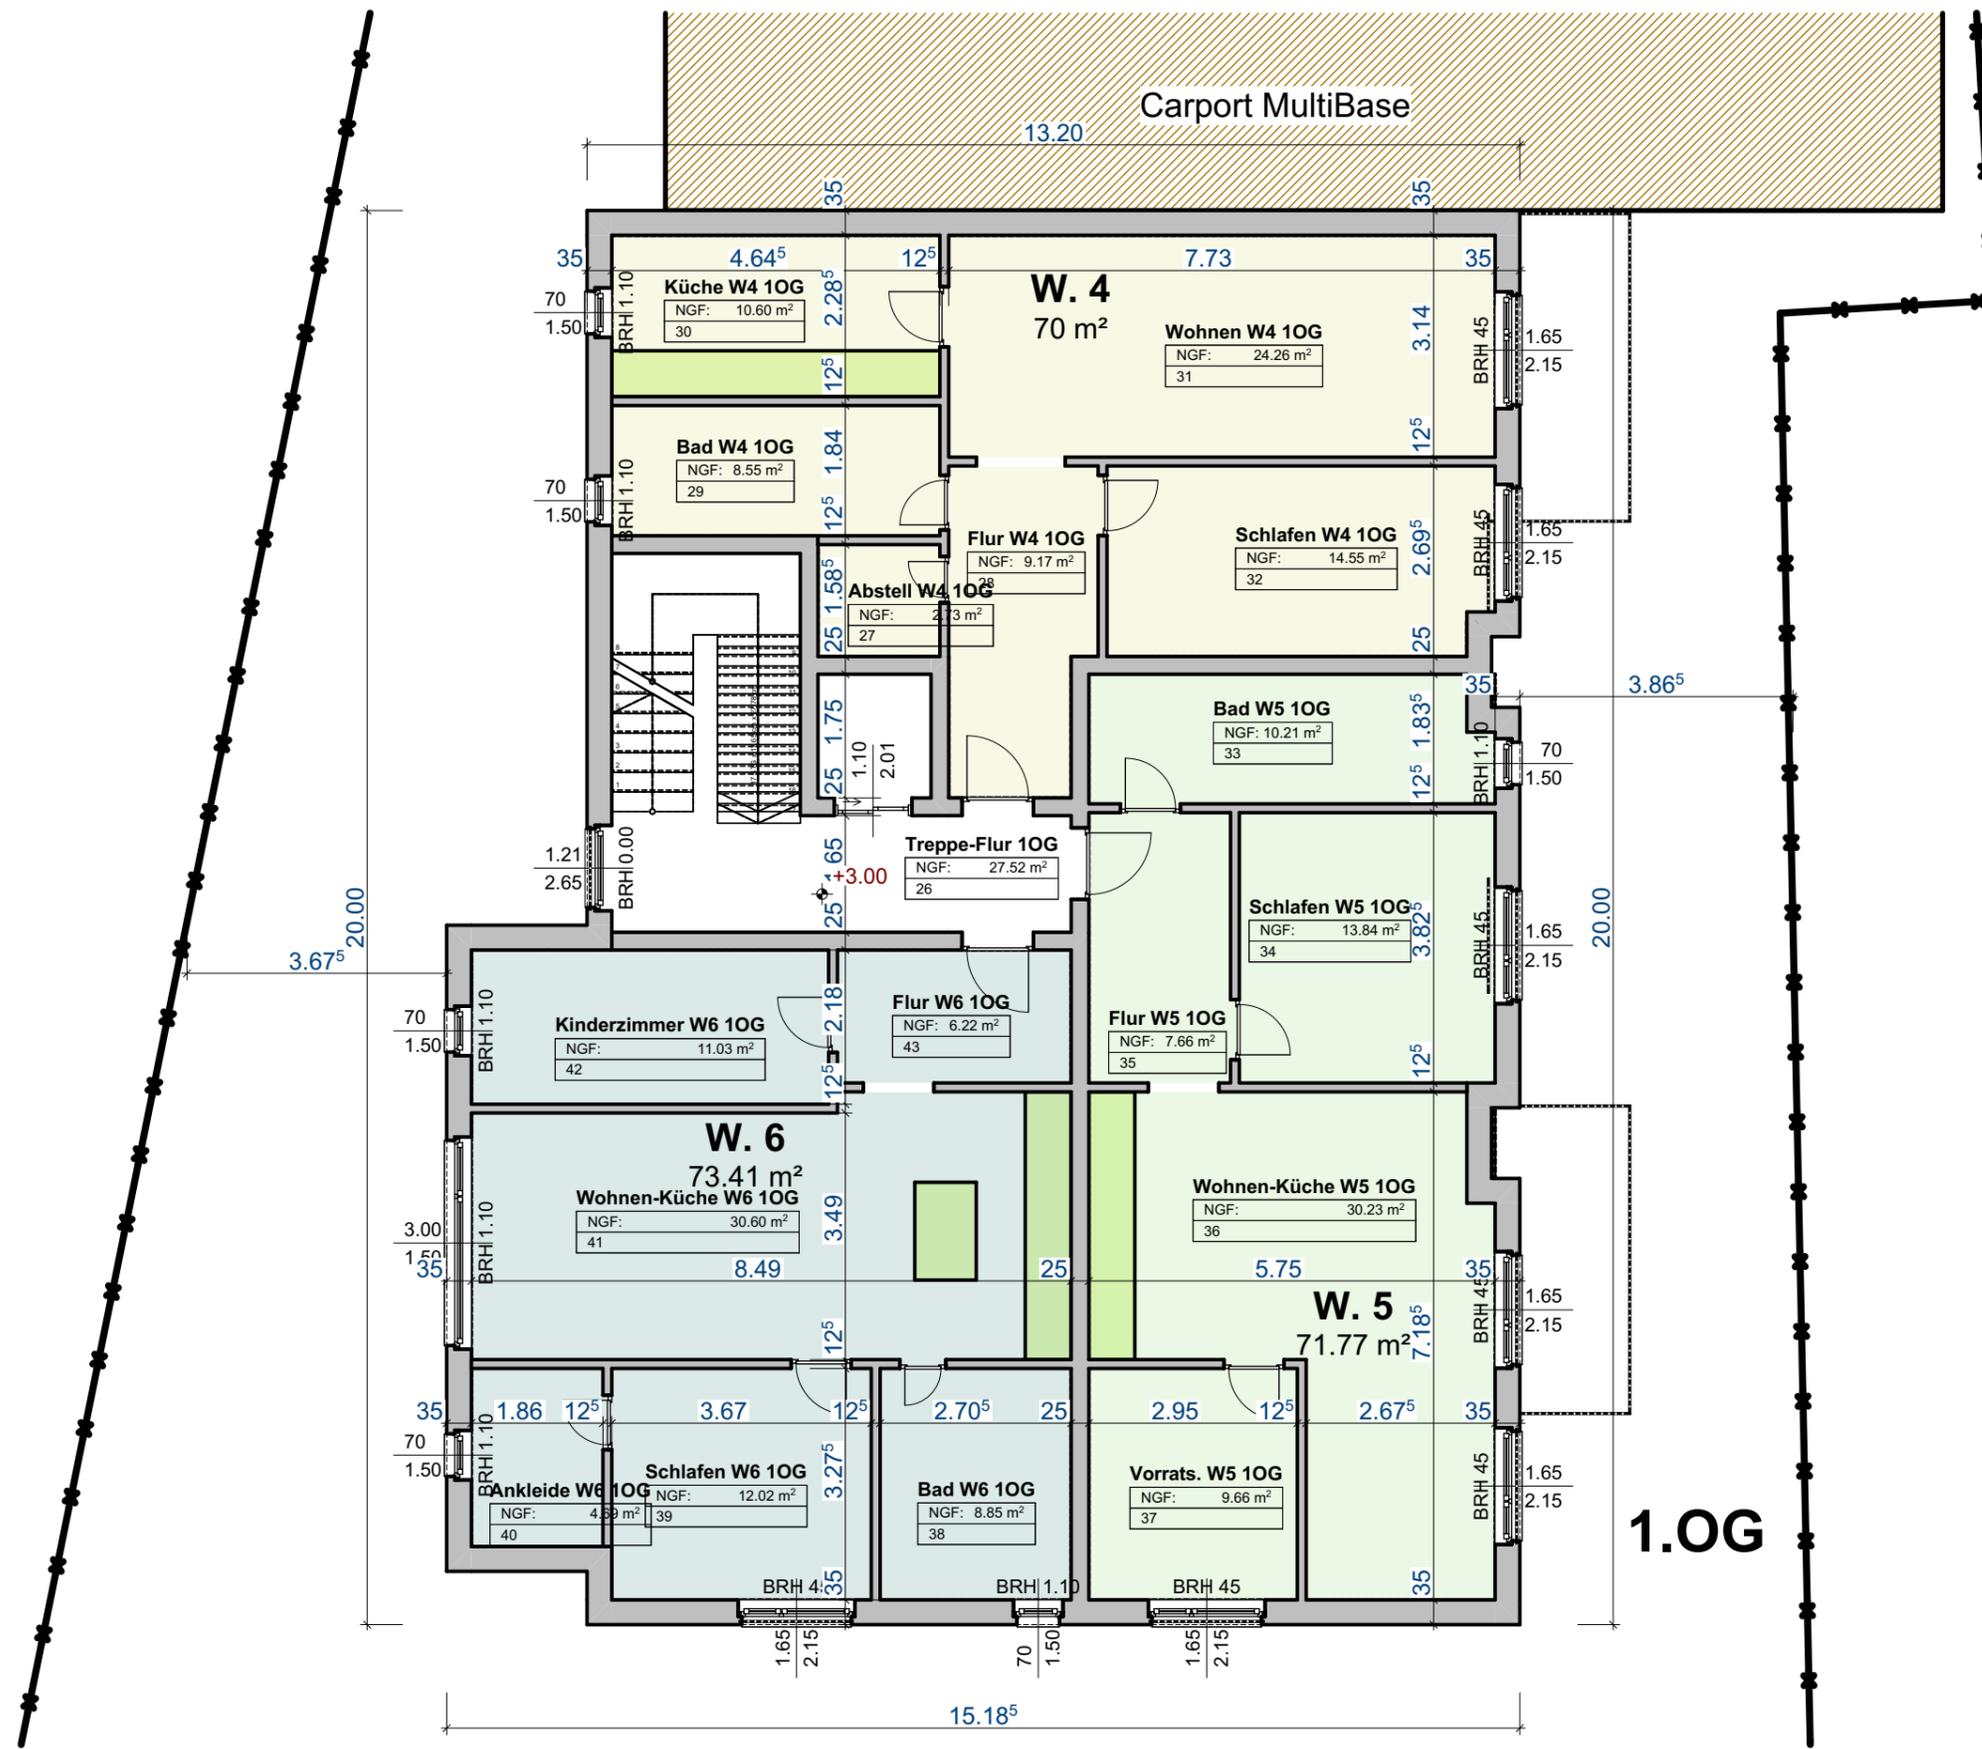

§ Schutz des Architektenwerkes
 Der Bauherr ist nicht berechtigt, die Vorplanungsleistungen des Architekten ohne dessen Einverständnis weiter zu verwenden. Die Erklärung bedarf der Textform. Nutzungsrechte werden nicht übertragen. Der gesetzliche Urheberrechtsschutz bleibt unberührt.

Sämtliche Maße sind vom Unternehmer eigenverantwortlich am Bau zu prüfen. Alle Werkpläne sind nur in Verbindung mit den gültigen Schal- und Bewehrungsplänen des Tragwerksplaners, sowie den Durchbruchplänen der Fachingenieure gültig und/oder den ergänzenden Angaben. Dehnungsfugen sind nach Angabe Tragwerksplaner auszuführen. Der Ausführende ist verpflichtet, den Auftraggeber auf etwaige Unstimmigkeiten der Ausführungsunterlagen hinzuweisen (VOB, § 3.3).

BAUHERR
 Herr Eduard Schaumlefel
 Tel: 01713253788
 E-Mail: eduard.schaumlefel@gmail.com

UNTERSCHRIFTE

PLANERSTELLER
 Architekturbüro Agachi
 Architektin Ramona Agachi
 Tel. 0151 67 723 723
 E-Mail: ramona_agachi@yahoo.com

Architekturur

UNTERSCHRIFT


BAUVORHABEN
 Neubau eines Mehrfamilienhauses mit 9 Wohneinheiten
 Patrichstraße 63, 91757 Treuchtlingen

Datum	Index ID
28 October 2021	h/26/10/2021

BAUANTRAG

PLANINHALT
1.OG

Maßstab	1. OG
1:100	BA.08

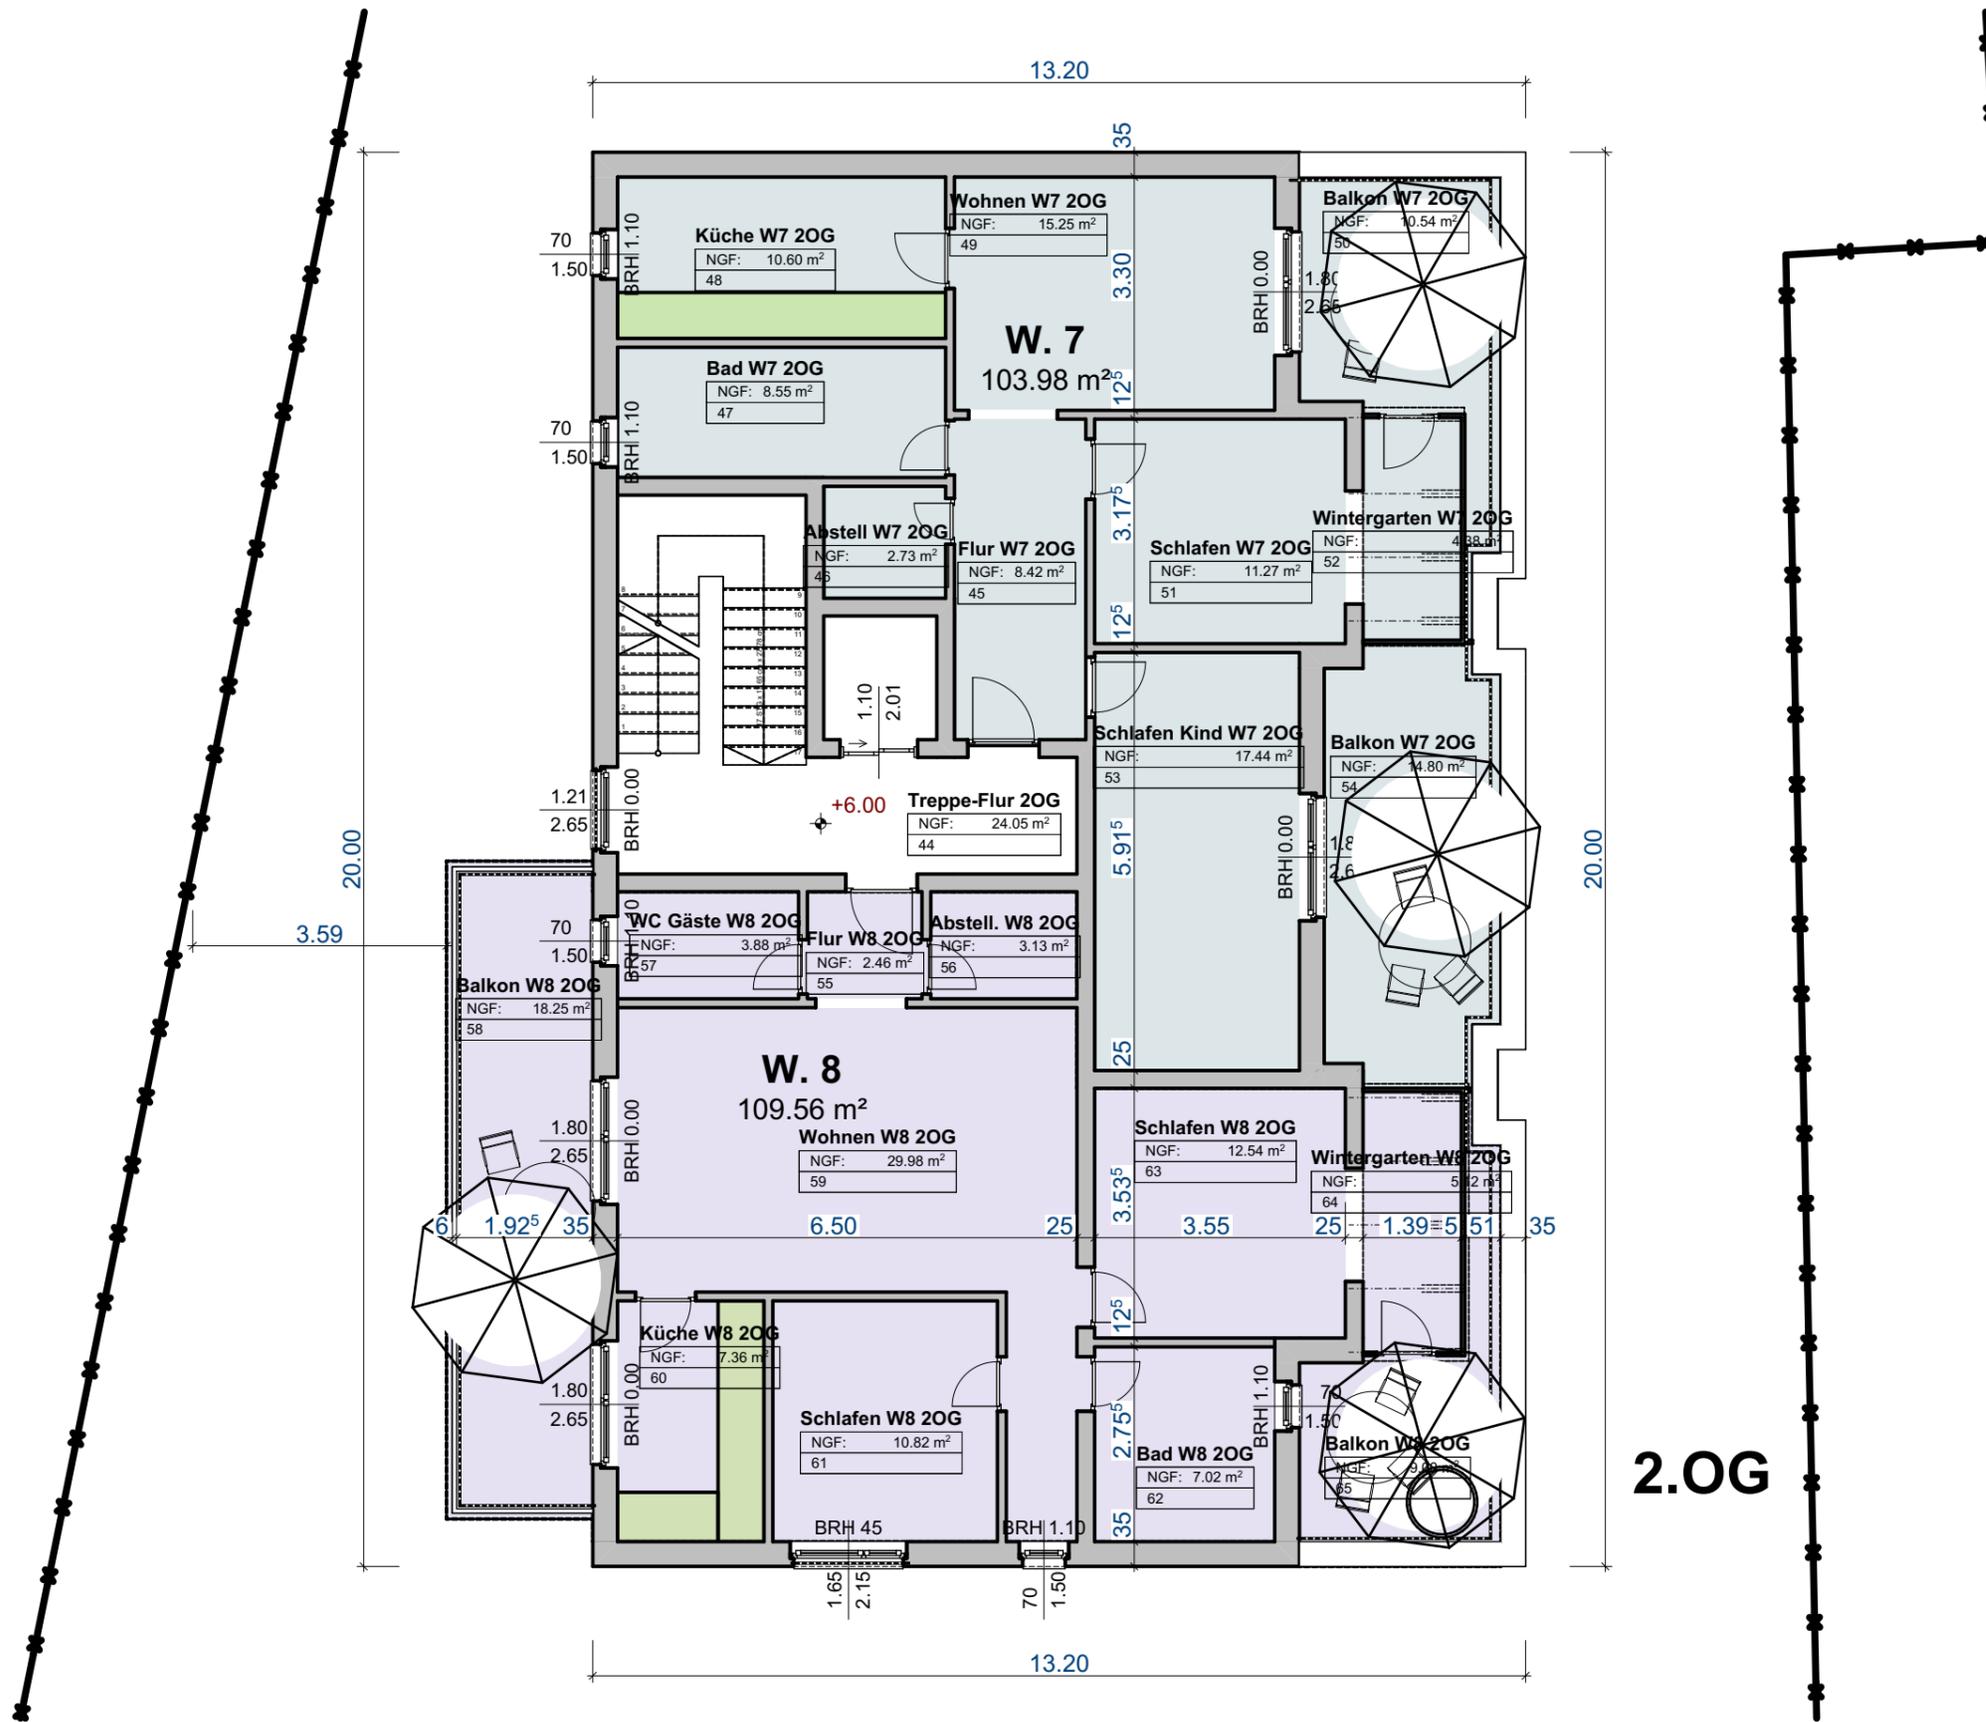

2.OG

§ Schutz des Architektenwerkes
 Der Bauherr ist nicht berechtigt, die Vorplanungsleistungen des Architekten ohne dessen Einverständnis weiter zu verwenden. Die Erklärung bedarf der Textform. Nutzungsrechte werden nicht übertragen. Der gesetzliche Urheberrechtsschutz bleibt unberührt.

Sämtliche Maße sind vom Unternehmer eigenverantwortlich am Bau zu prüfen. Alle Werkpläne sind nur in Verbindung mit den gültigen Schal- und Bewehrungsplänen des Tragwerksplaners, sowie den Durchbruchplänen der Fachingenieure gültig und/oder den ergänzenden Angaben. Dehnungsfugen sind nach Angabe Tragwerksplaner auszuführen. Der Ausführende ist verpflichtet, den Auftraggeber auf etwaige Unstimmigkeiten der Ausführungsunterlagen hinzuweisen (VOB, § 3.3).

BAUHERR
 Herr Eduard Schaumlefel
 Tel: 01713253788
 E-Mail: eduard.schaumlefel@gmail.com

UNTERSCHRIFTE

PLANERSTELLER
 Architekturbüro Agachi
 Architektin Ramona Agachi
 Tel. 0151 67 723 723
 E-Mail: ramona_agachi@yahoo.com

Architektururus

UNTERSCHRIFT


BAUVORHABEN
 Neubau eines Mehrfamilienhauses mit 9 Wohneinheiten
 Patrichstraße 63, 91757 Treuchtlingen

Datum	Index ID
28 October 2021	h/26/10/2021

BAUANTRAG

PLANINHALT
2.OG

Maßstab	2. OG
1:100	BA.09

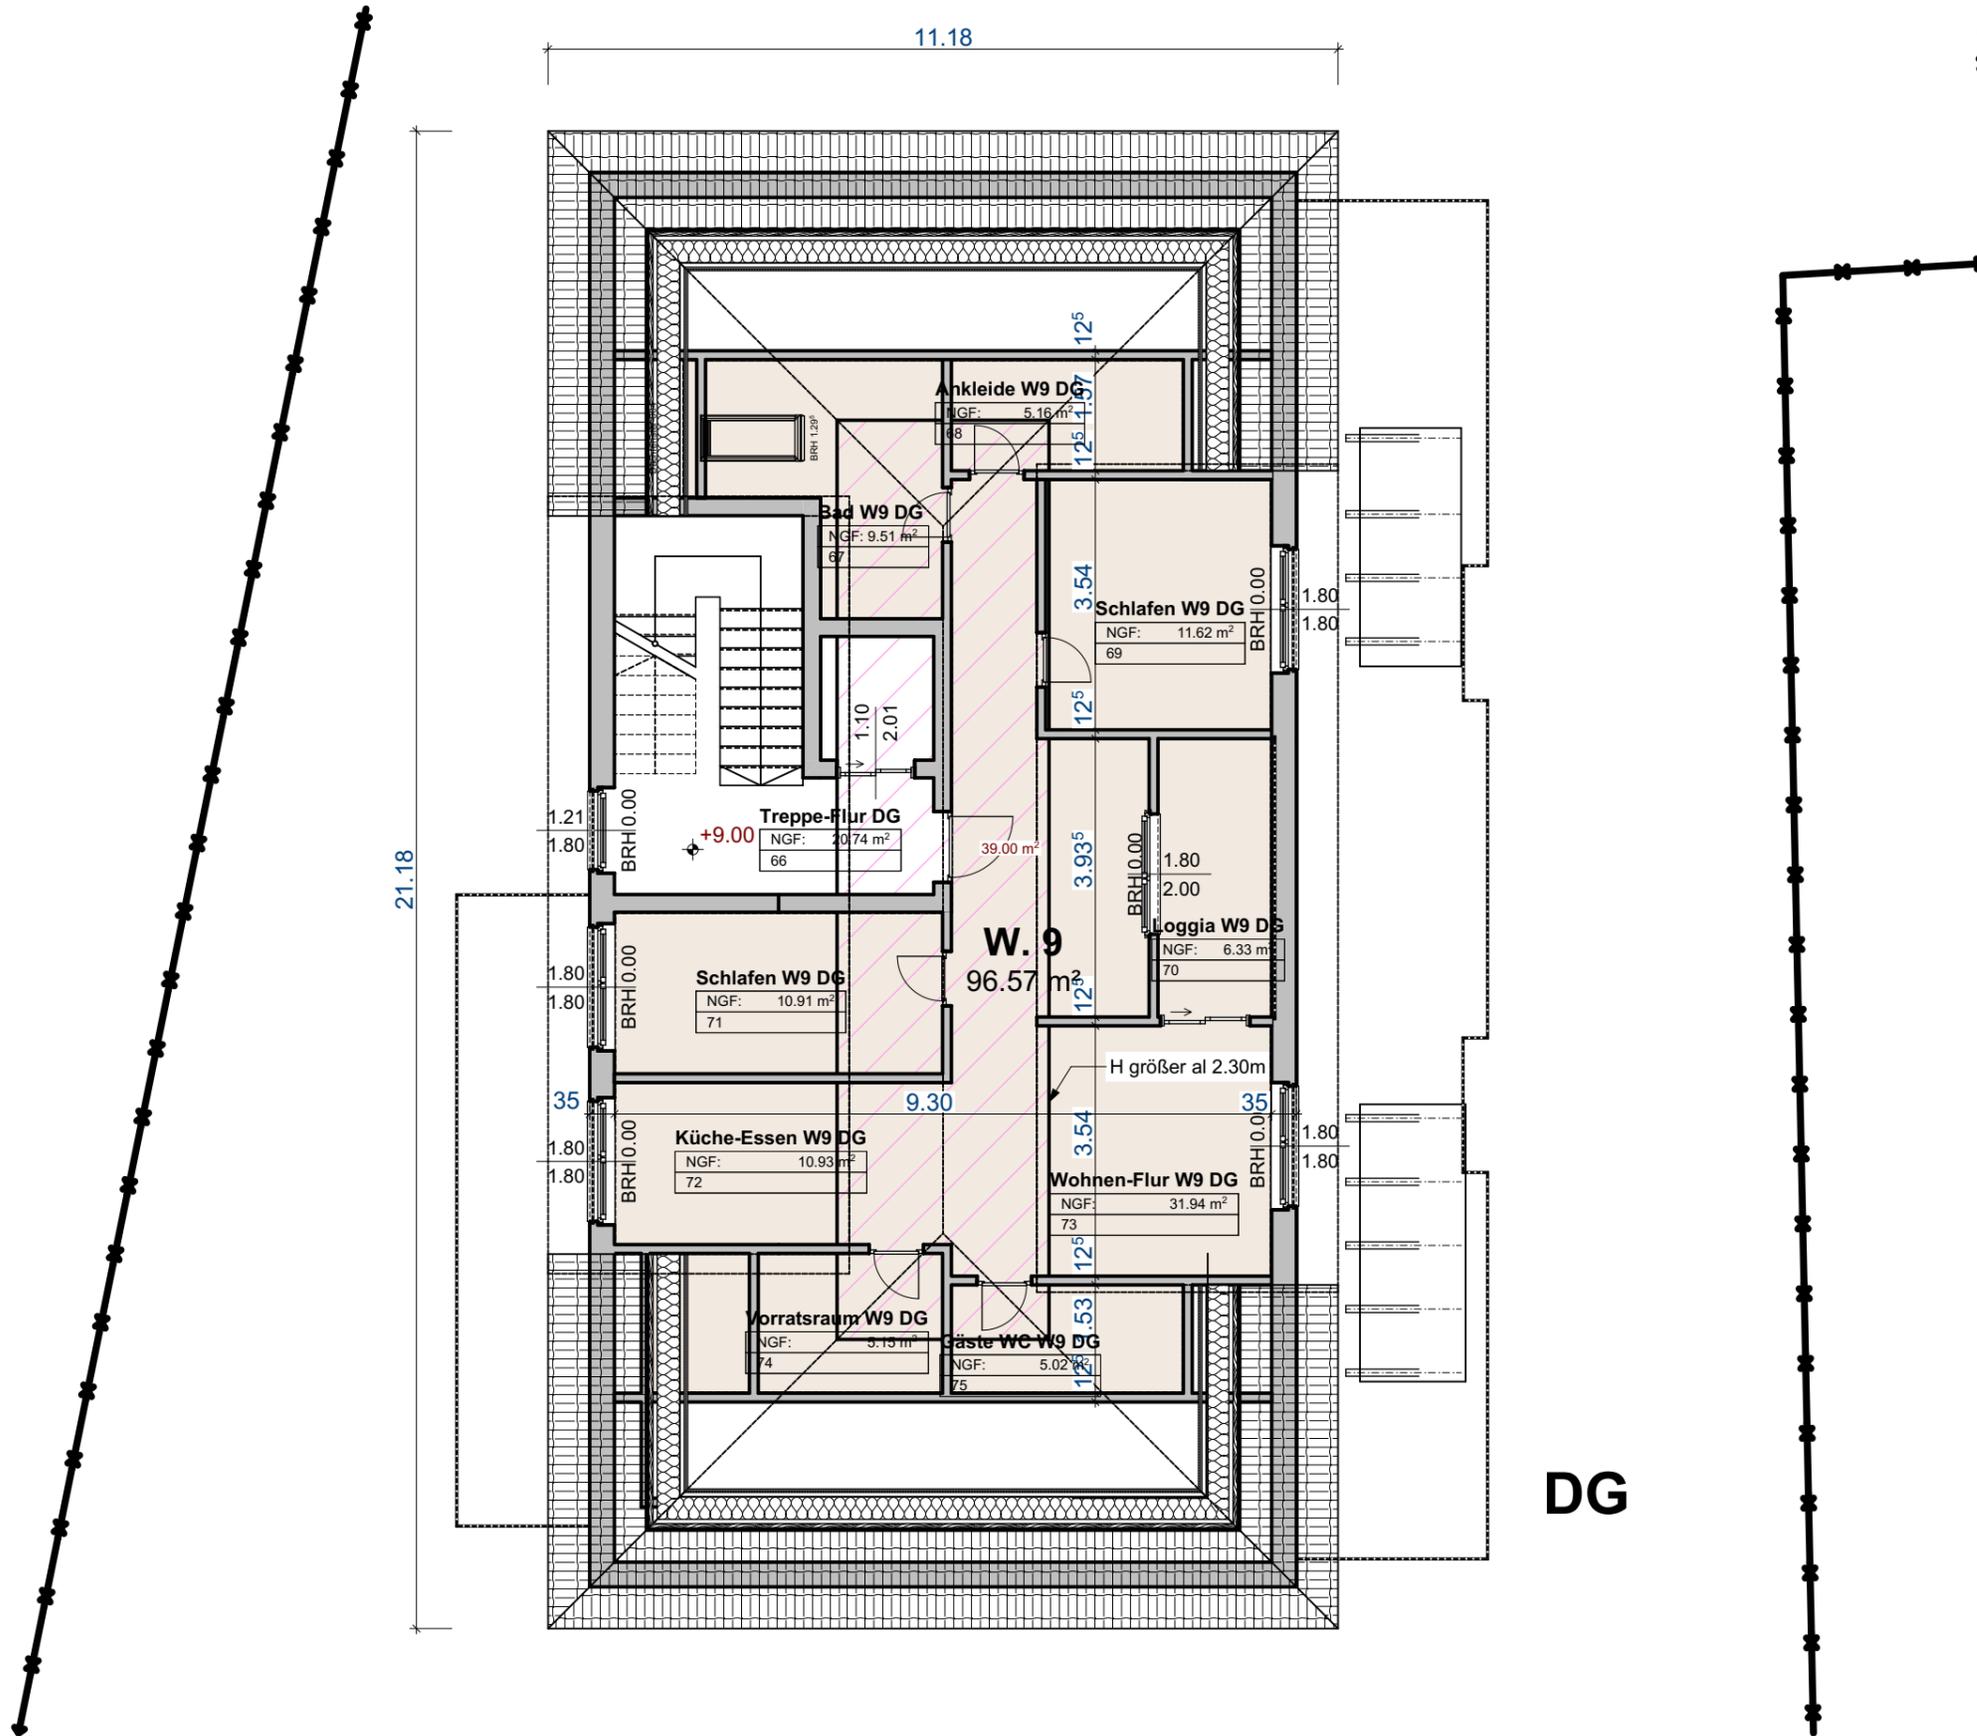

DG

§ Schutz des Architektenwerkes
 Der Bauherr ist nicht berechtigt, die Vorplanungsleistungen des Architekten ohne dessen Einverständnis weiter zu verwenden. Die Erklärung bedarf der Textform. Nutzungsrechte werden nicht übertragen. Der gesetzliche Urheberrechtsschutz bleibt unberührt.

Sämtliche Maße sind vom Unternehmer eigenverantwortlich am Bau zu prüfen. Alle Werkpläne sind nur in Verbindung mit den gültigen Schal- und Bewehrungsplänen des Tragwerksplaners, sowie den Durchbruchplänen der Fachgenieure gültig und/oder den ergänzenden Angaben. Dehnungsfugen sind nach Angabe Tragwerksplaner auszuführen. Der Ausführende ist verpflichtet, den Auftraggeber auf etwaige Unstimmigkeiten der Ausführungsunterlagen hinzuweisen (VOB, § 3.3).

BAUHERR
 Herr Eduard Schaumlefel
 Tel: 01713253788
 E-Mail: eduard.schaumlefel@gmail.com

UNTERSCHRIFTE

PLANERSTELLER
 Architekturbüro Agachi
 Architektin Ramona Agachi
 Tel. 0151 67 723 723
 E-Mail: ramona_agachi@yahoo.com

Architekturur

UNTERSCHRIFT


BAUVORHABEN
 Neubau eines Mehrfamilienhauses
 mit 9 Wohneinheiten
 Patrichstraße 63, 91757 Treuchtlingen

Datum	Index ID
28 October 2021	h/26/10/2021

BAUANTRAG

PLANINHALT
Dachgeschoss

Maßstab	3. Dachgeschoss
1:100	BA.10

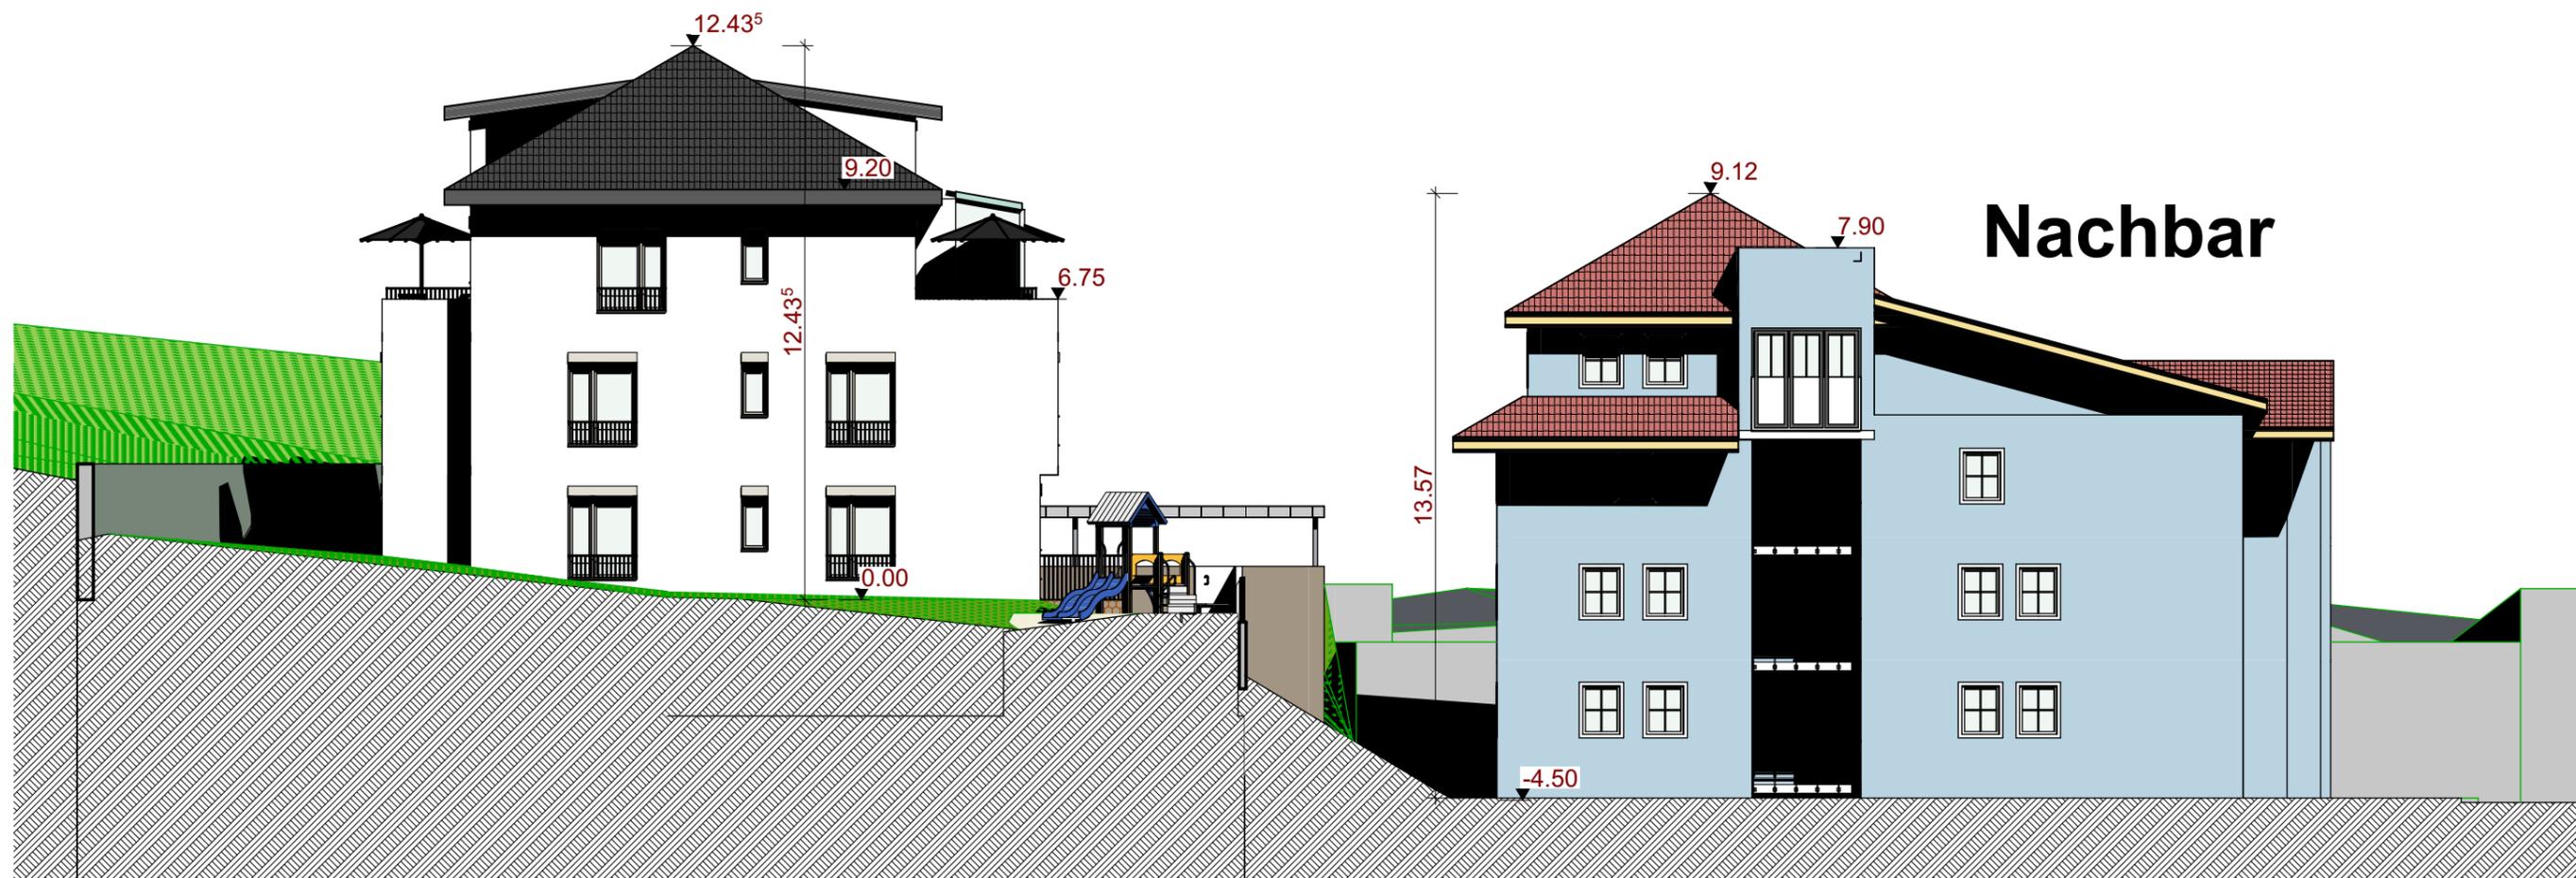

§ Schutz des Architektenwerkes
 Der Bauherr ist nicht berechtigt, die Vorplanungsleistungen des Architekten ohne dessen Einverständnis weiter zu verwenden. Die Erklärung bedarf der Textform. Nutzungsrechte werden nicht übertragen. Der gesetzliche Urheberrechtsschutz bleibt unberührt.

Sämtliche Maße sind vom Unternehmer eigenverantwortlich am Bau zu prüfen. Alle Werkpläne sind nur in Verbindung mit den gültigen Schal- und Bewehrungsplänen des Tragwerksplaners, sowie den Durchbruchplänen der Fachingenieure gültig und/oder den ergänzenden Angaben. Dehnungsfugen sind nach Angabe Tragwerksplaner auszuführen. Der Ausführende ist verpflichtet, den Auftraggeber auf etwaige Unstimmigkeiten der Ausführungsunterlagen hinzuweisen (VOB, § 3.3).

BAUHERR
 Herr Eduard Schaumlefel
 Tel: 01713253788
 E-Mail: eduard.schaumlefel@gmail.com

UNTERSCHRIFTE

PLANERSTELLER
 Architekturbüro Agachi
 Architektin Ramona Agachi
 Tel. 0151 67 723 723
 E-Mail: ramona_agachi@yahoo.com

Architekturur

UNTERSCHRIFT

BAUVORHABEN
 Neubau eines Mehrfamilienhauses mit 9 Wohneinheiten
 Patrichstraße 63, 91757 Treuchtlingen

Datum	Index ID
28 October 2021	h/26/10/2021

BAUANTRAG

PLANINHALT
 Ansicht Süden

Maßstab	A-A Schnitt A-A (1)
1:150	BA.11



§ Schutz des Architektenwerkes
 Der Bauherr ist nicht berechtigt, die Vorplanungsleistungen des Architekten ohne dessen Einverständnis weiter zu verwenden. Die Erklärung bedarf der Textform. Nutzungsrechte werden nicht übertragen. Der gesetzliche Urheberrechtsschutz bleibt unberührt.

Sämtliche Maße sind vom Unternehmer eigenverantwortlich am Bau zu prüfen. Alle Werkpläne sind nur in Verbindung mit den gültigen Schal- und Bewehrungsplänen des Tragwerksplaners, sowie den Durchbruchplänen der Fachgenieure gültig und/oder den ergänzenden Angaben. Dehnungsfugen sind nach Angabe Tragwerksplaner auszuführen. Der Ausführende ist verpflichtet, den Auftraggeber auf etwaige Unstimmigkeiten der Ausführungsunterlagen hinzuweisen (VOB, § 3.3).

BAUHERR
 Herr Eduard Schaumlefel
 Tel: 01713253788
 E-Mail: eduard.schaumlefel@gmail.com

UNTERSCHRIFTE

PLANERSTELLER
 Architekturbüro Agachi
 Architektin Ramona Agachi
 Tel. 0151 67 723 723
 E-Mail: ramona_agachi@yahoo.com

Architekturur

UNTERSCHRIFT


BAUVORHABEN
 Neubau eines Mehrfamilienhauses mit 9 Wohneinheiten
 Patrichstraße 63, 91757 Treuchtlingen

Datum	Index ID
28 October 2021	h/26/10/2021

BAUANTRAG

PLANINHALT
 Ansicht Osten

Maßstab	C-C Schnitt C-C (3)
1:100	BA.12

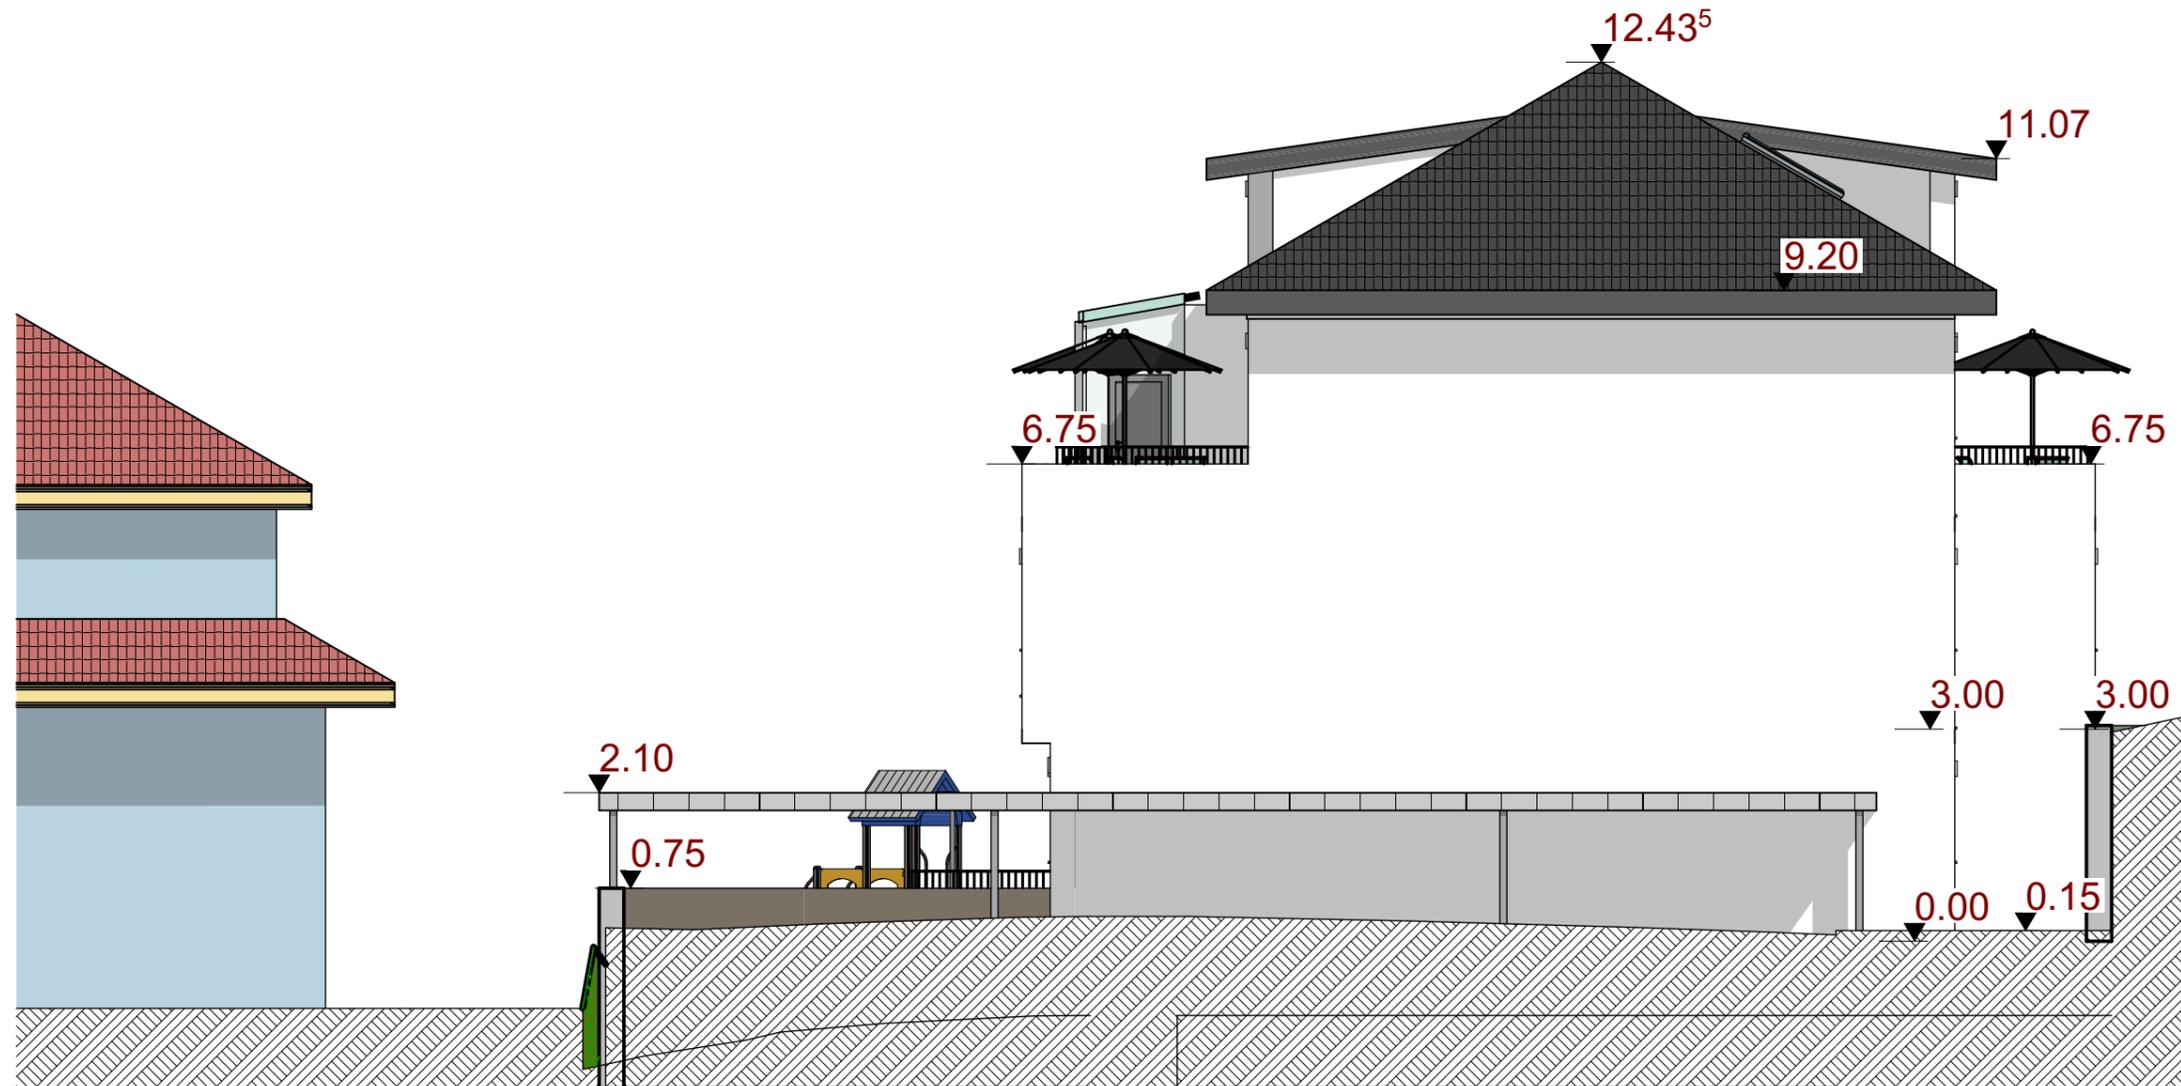

§ Schutz des Architektenwerkes
 Der Bauherr ist nicht berechtigt, die Vorplanungsleistungen des Architekten ohne dessen Einverständnis weiter zu verwenden. Die Erklärung bedarf der Textform. Nutzungsrechte werden nicht übertragen. Der gesetzliche Urheberrechtsschutz bleibt unberührt.

Sämtliche Maße sind vom Unternehmer eigenverantwortlich am Bau zu prüfen. Alle Werkpläne sind nur in Verbindung mit den gültigen Schal- und Bewehrungsplänen des Tragwerksplaners, sowie den Durchbruchplänen der Fachingenieure gültig und/oder den ergänzenden Angaben. Dehnungsfugen sind nach Angabe Tragwerksplaner auszuführen. Der Ausführende ist verpflichtet, den Auftraggeber auf etwaige Unstimmigkeiten der Ausführungsunterlagen hinzuweisen (VOB, § 3.3).

BAUHERR
 Herr Eduard Schaumlefel
 Tel: 01713253788
 E-Mail: eduard.schaumlefel@gmail.com

UNTERSCHRIFTE

PLANERSTELLER
 Architekturbüro Agachi
 Architektin Ramona Agachi
 Tel. 0151 67 723 723
 E-Mail: ramona_agachi@yahoo.com

Architekturur

UNTERSCHRIFT

BAUVORHABEN
 Neubau eines Mehrfamilienhauses mit 9 Wohneinheiten
 Patrichstraße 63, 91757 Treuchtlingen

Datum	Index ID
28 October 2021	h/26/10/2021

BAUANTRAG

PLANINHALT
 Ansicht Norden

Maßstab	A-01 Ansicht Nord (3)
1:100	BA.13



§ Schutz des Architektenwerkes
 Der Bauherr ist nicht berechtigt, die Vorplanungsleistungen des Architekten ohne dessen Einverständnis weiter zu verwenden. Die Erklärung bedarf der Textform. Nutzungsrechte werden nicht übertragen. Der gesetzliche Urheberrechtsschutz bleibt unberührt.

Sämtliche Maße sind vom Unternehmer eigenverantwortlich am Bau zu prüfen. Alle Werkpläne sind nur in Verbindung mit den gültigen Schal- und Bewehrungsplänen des Tragwerksplaners, sowie den Durchbruchplänen der Fachgenieure gültig und/oder den ergänzenden Angaben. Dehnungsfugen sind nach Angabe Tragwerksplaner auszuführen. Der Ausführende ist verpflichtet, den Auftraggeber auf etwaige Unstimmigkeiten der Ausführungsunterlagen hinzuweisen (VOB, § 3.3).

BAUHERR
 Herr Eduard Schaumlefel
 Tel: 01713253788
 E-Mail: eduard.schaumlefel@gmail.com

UNTERSCHRIFTE

PLANERSTELLER
 Architekturbüro Agachi
 Architektin Ramona Agachi
 Tel. 0151 67 723 723
 E-Mail: ramona_agachi@yahoo.com

Architektur**us**

UNTERSCHRIFT

BAUVORHABEN
 Neubau eines Mehrfamilienhauses mit 9 Wohneinheiten
 Patrichstraße 63, 91757 Treuchtlingen

Datum	Index ID
28 October 2021	h/26/10/2021

BAUANTRAG

PLANINHALT
 Ansicht Westen

Maßstab	A-01 Ansicht Nord (1)
1:100	BA.14