



**Amt für Digitalisierung, Breitband und Vermessung  
Memmingen**

Bismarckstraße 1  
87700 Memmingen

**Auszug aus dem  
Liegenschaftskataster**


Flurkarte 1 : 1000

Erstellt am 10.04.2024

Flurstück: 100/2  
Gemarkung: Kettershausen

Gemeinde: Kettershausen  
Landkreis: Unterallgäu  
Bezirk: Schwaben

5337448

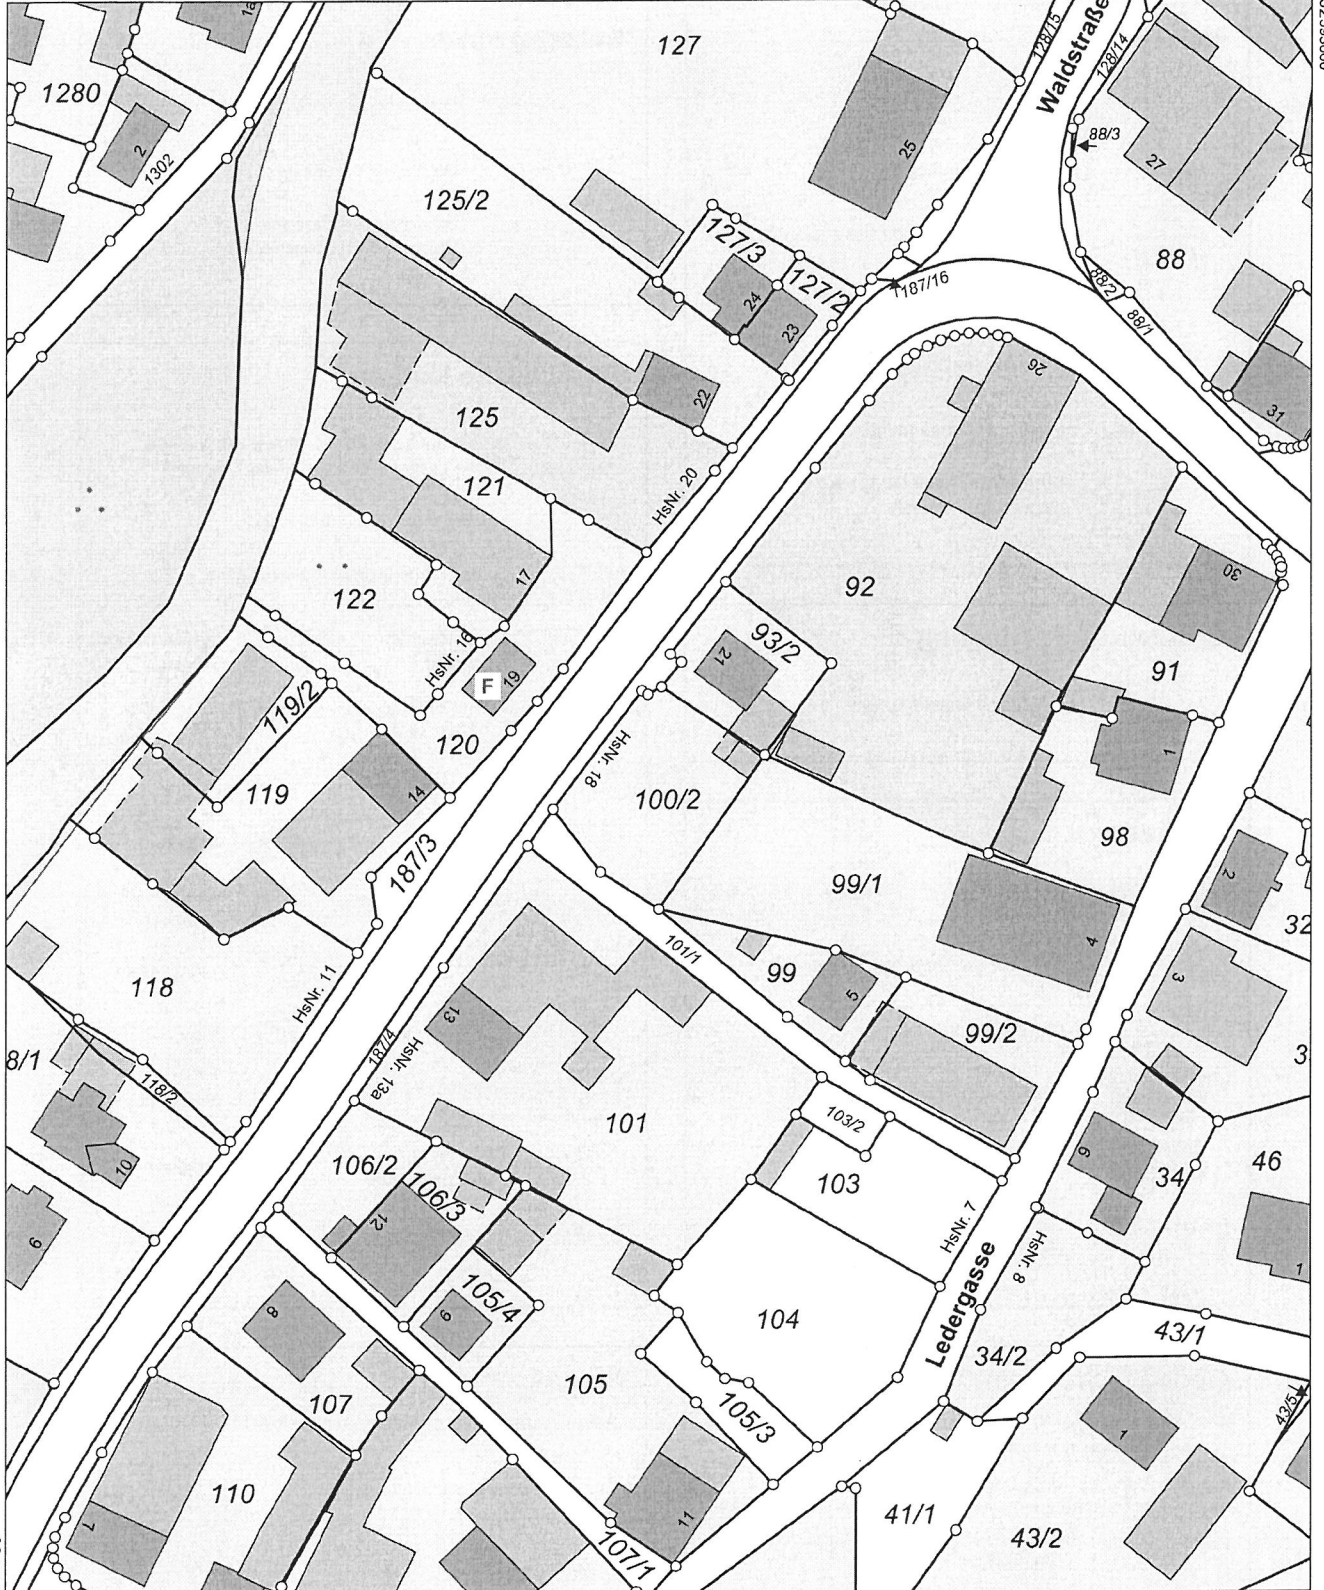

32593660

32593480

5337228

Maßstab 1:1000 Meter

Vervielfältigung nur in analoger Form für den eigenen Gebrauch.  
Zur Maßentnahme nur bedingt geeignet.