


NUSS 2014-08-12 Ansicht Balkongeländer Bsp. Haus A 1.OG

Alle Geländer Feuerverzinkt und farb-
beschichtet RAL 7048

Geländermaße ergeben sich durch Aufmaß
vor Ort.

Geländerhöhe 1110 (>12m) vom Meterriss Innen.

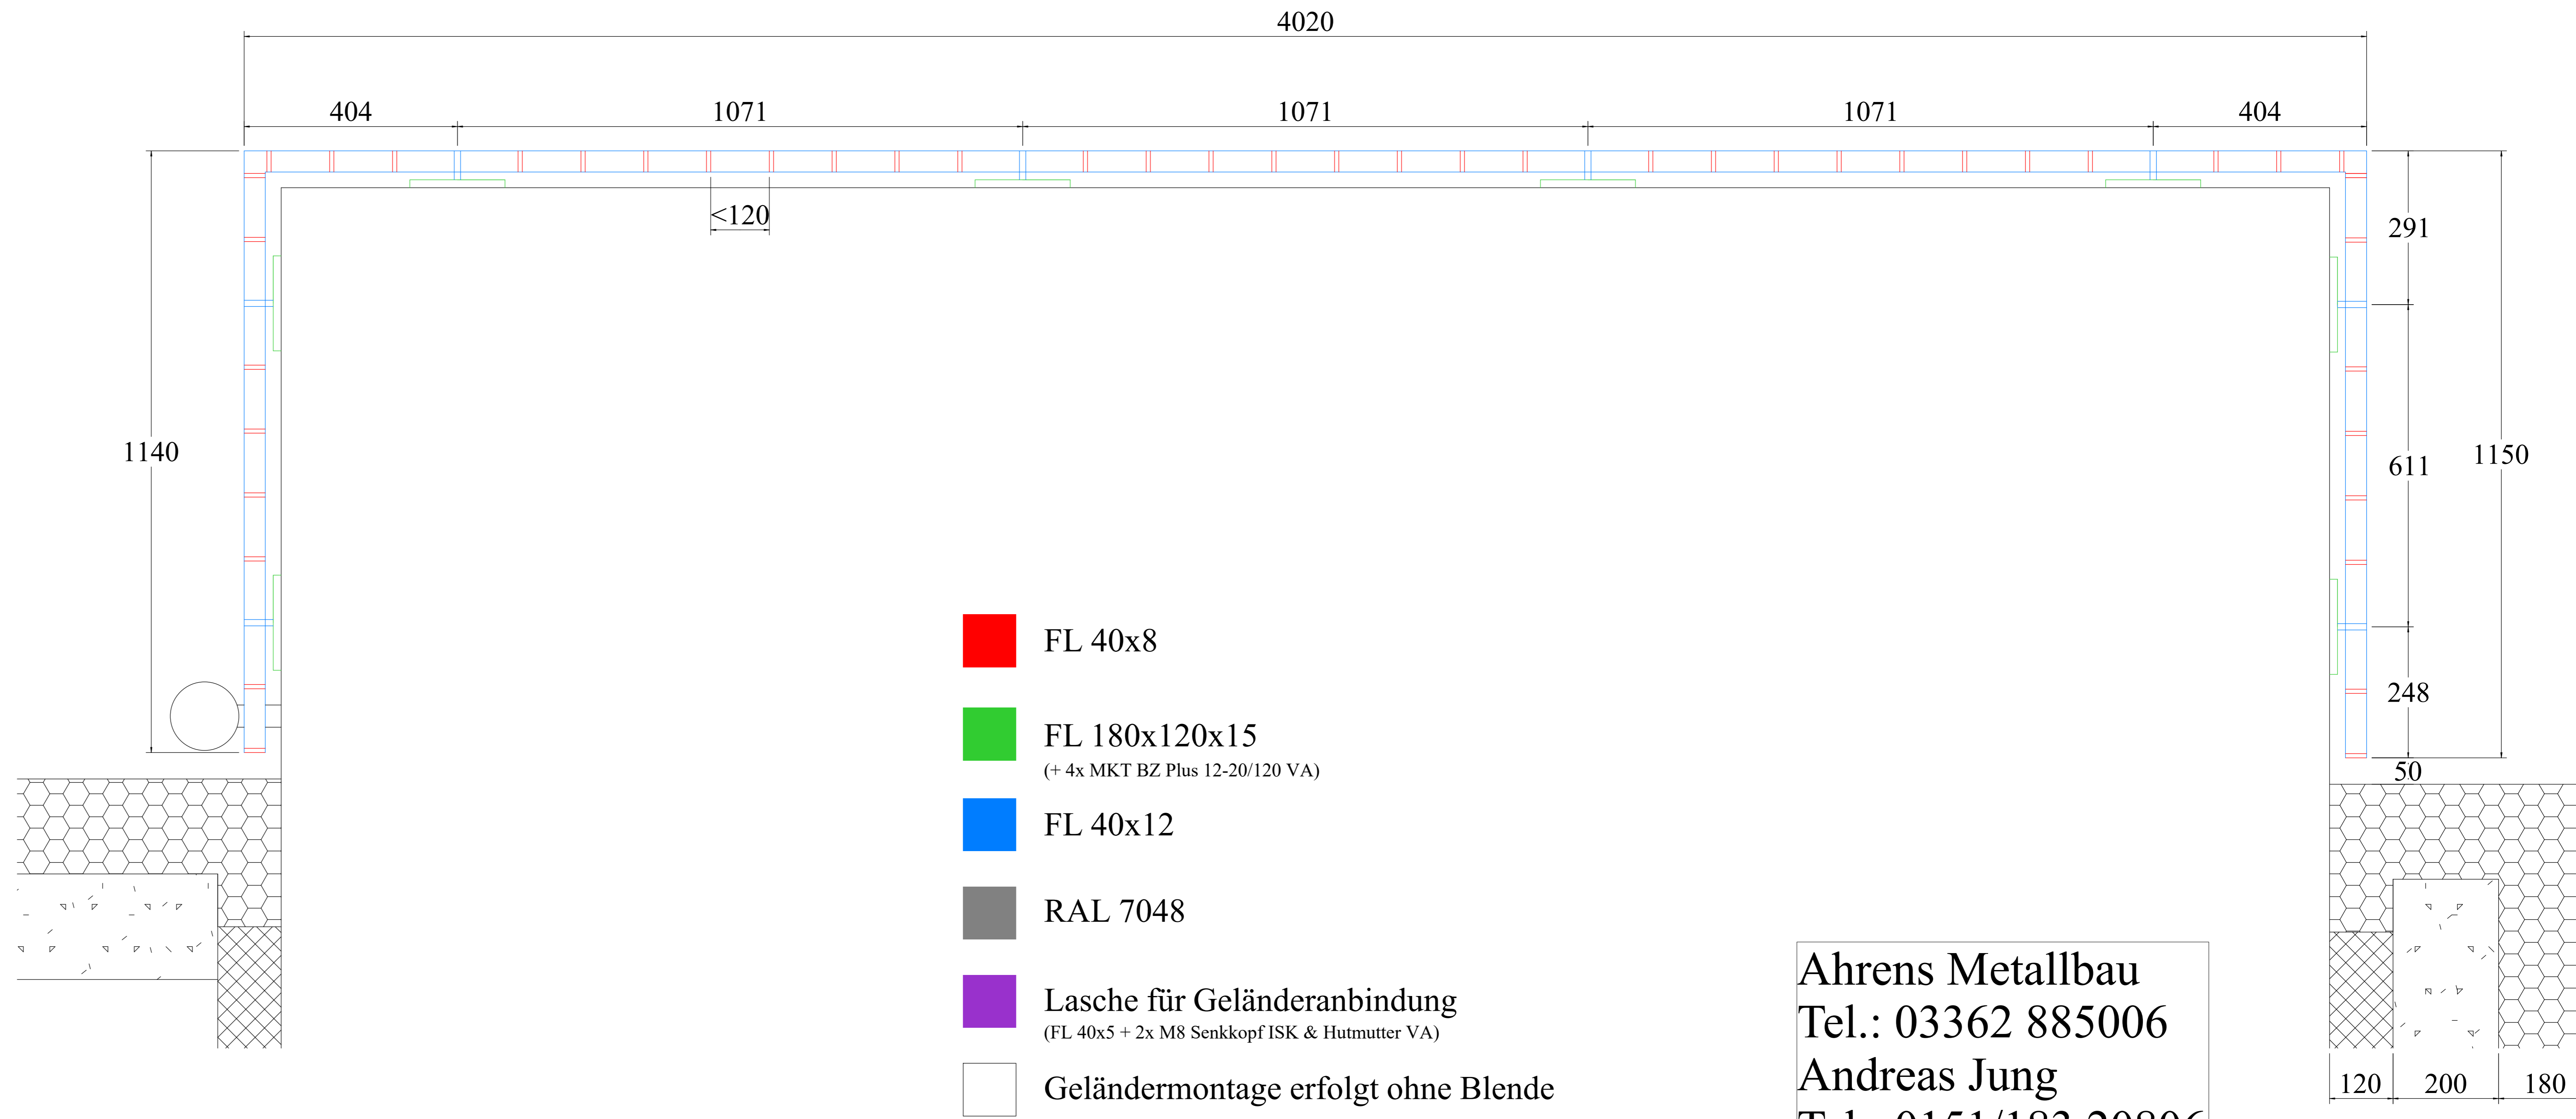

Ahrens Metallbau
Tel.: 03362 885006
Andreas Jung
Tel.: 0151/183 20806

