


Geländeranbindung, M6 Senkkopf Innensechskant VA befestigt

Stoß zur Geländerstabilisierung

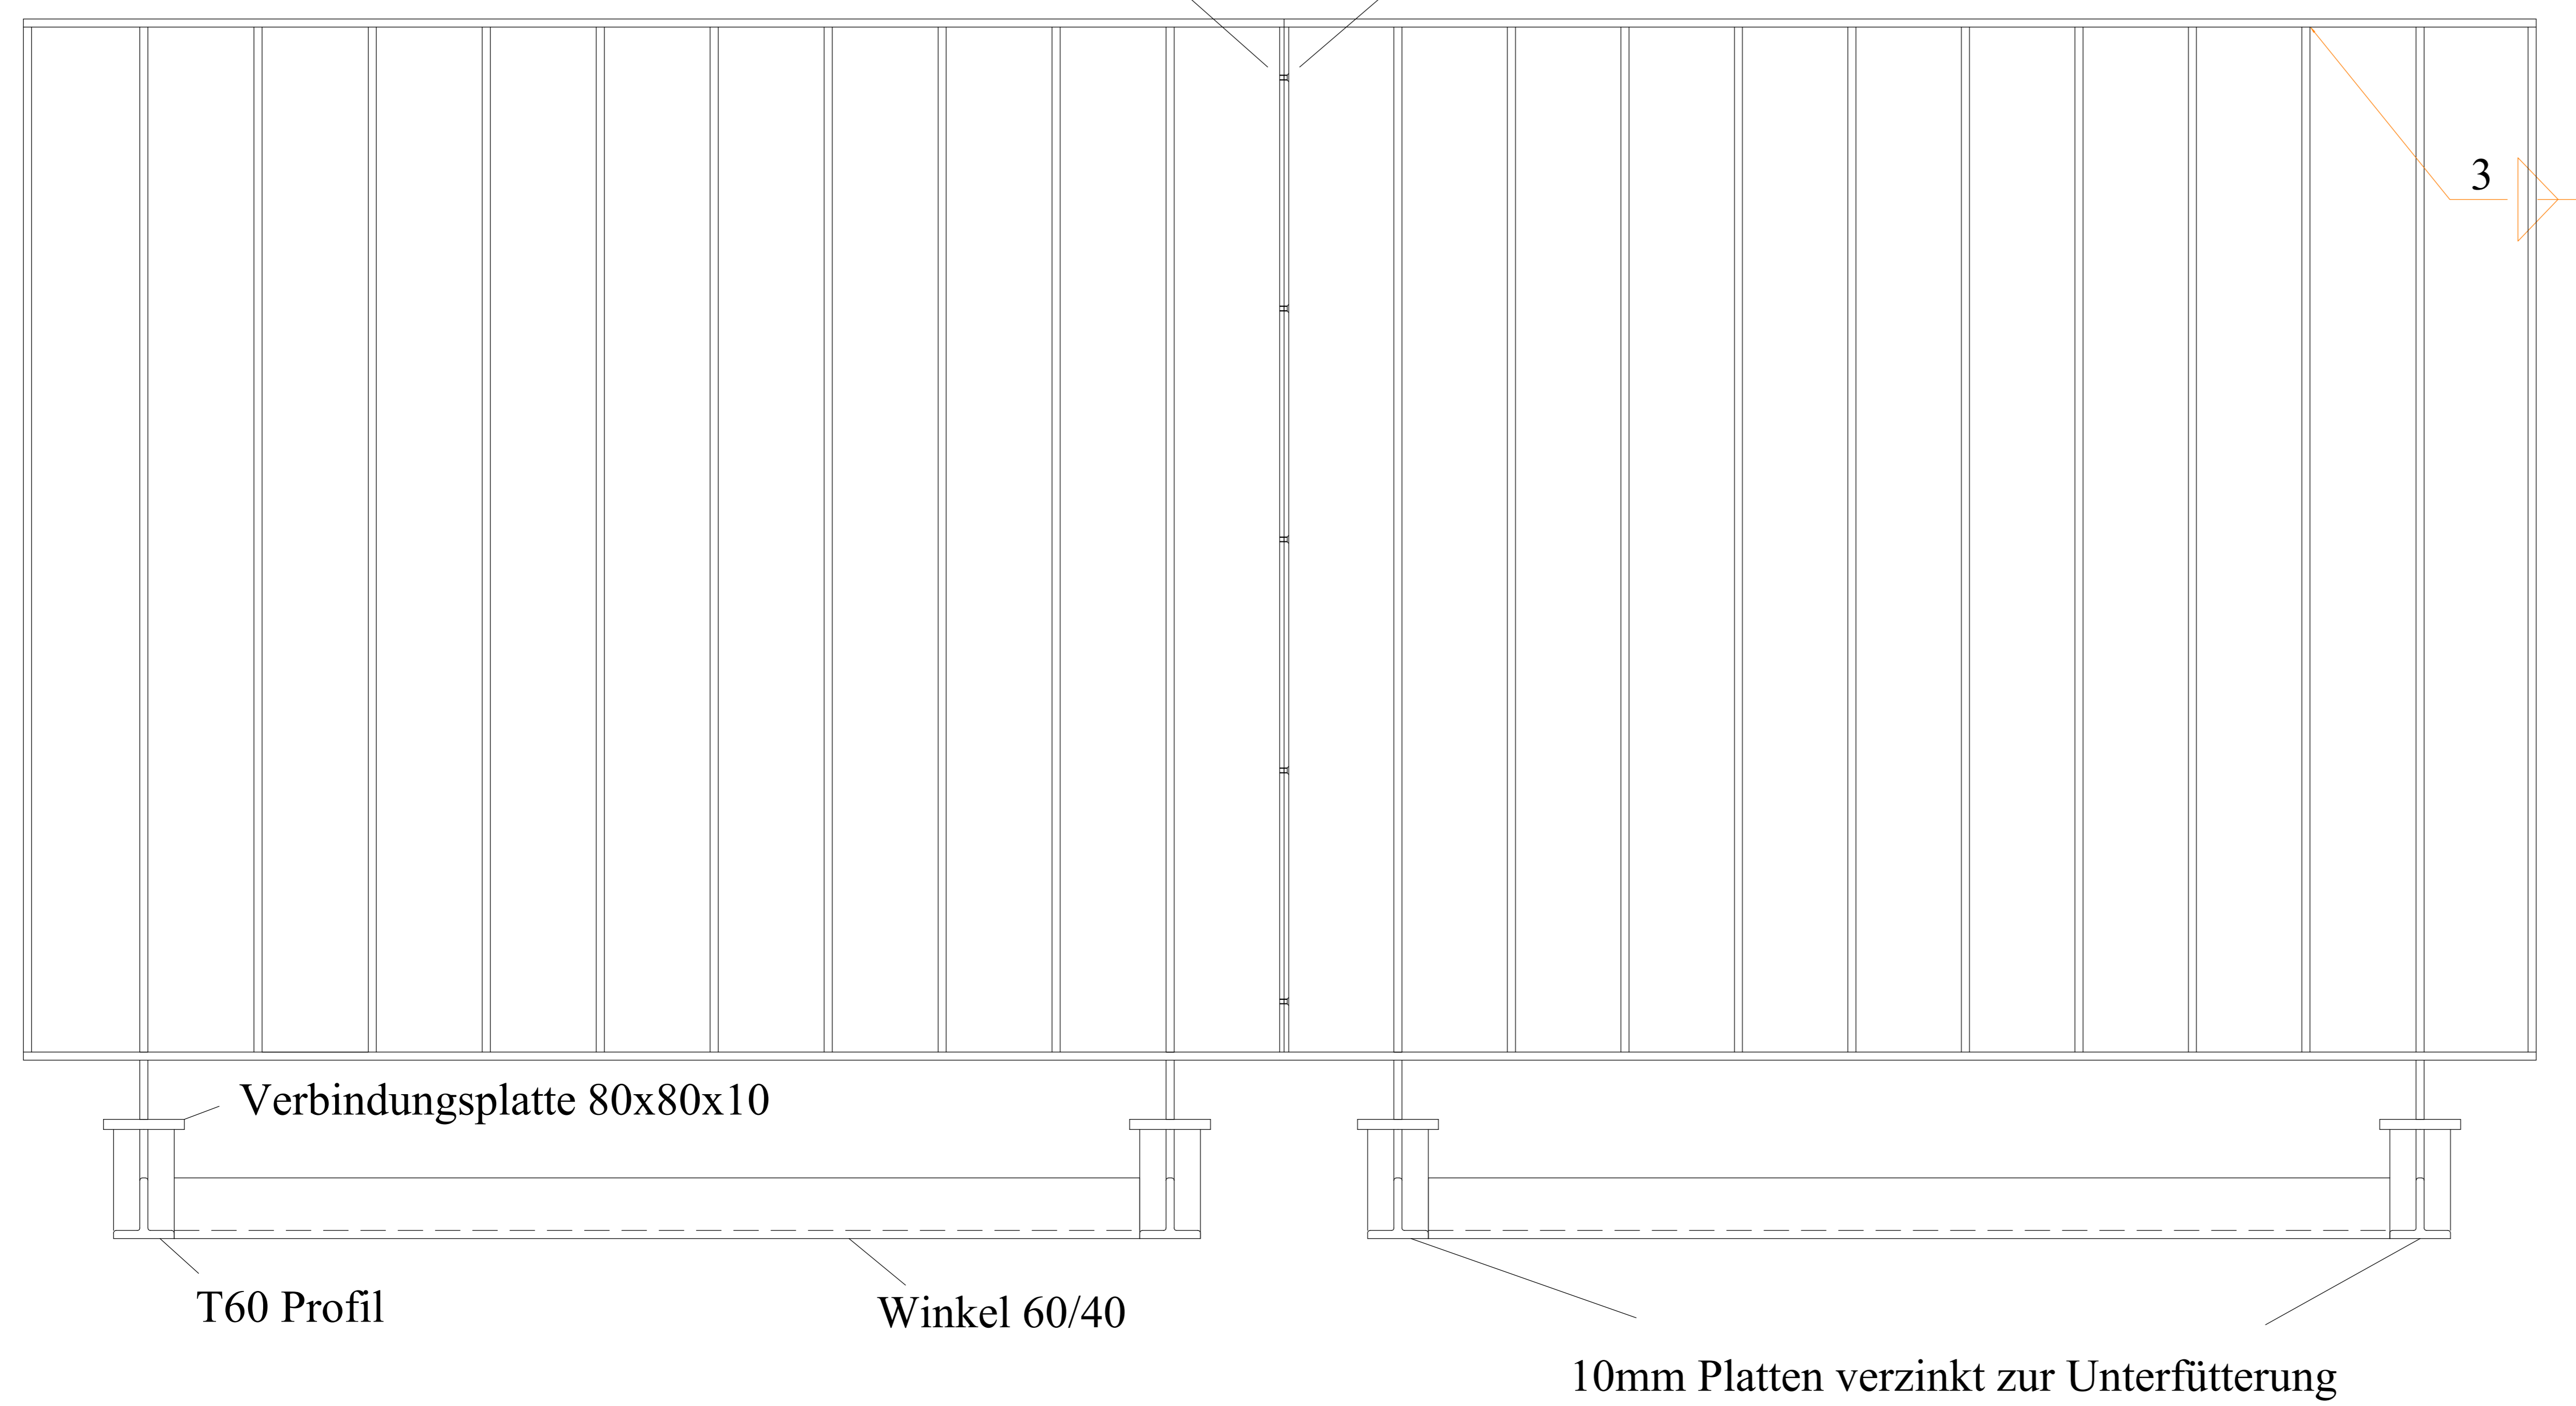

Ober -u. Untergurt sowie Füllstäbe  
aus FL 50x8

