

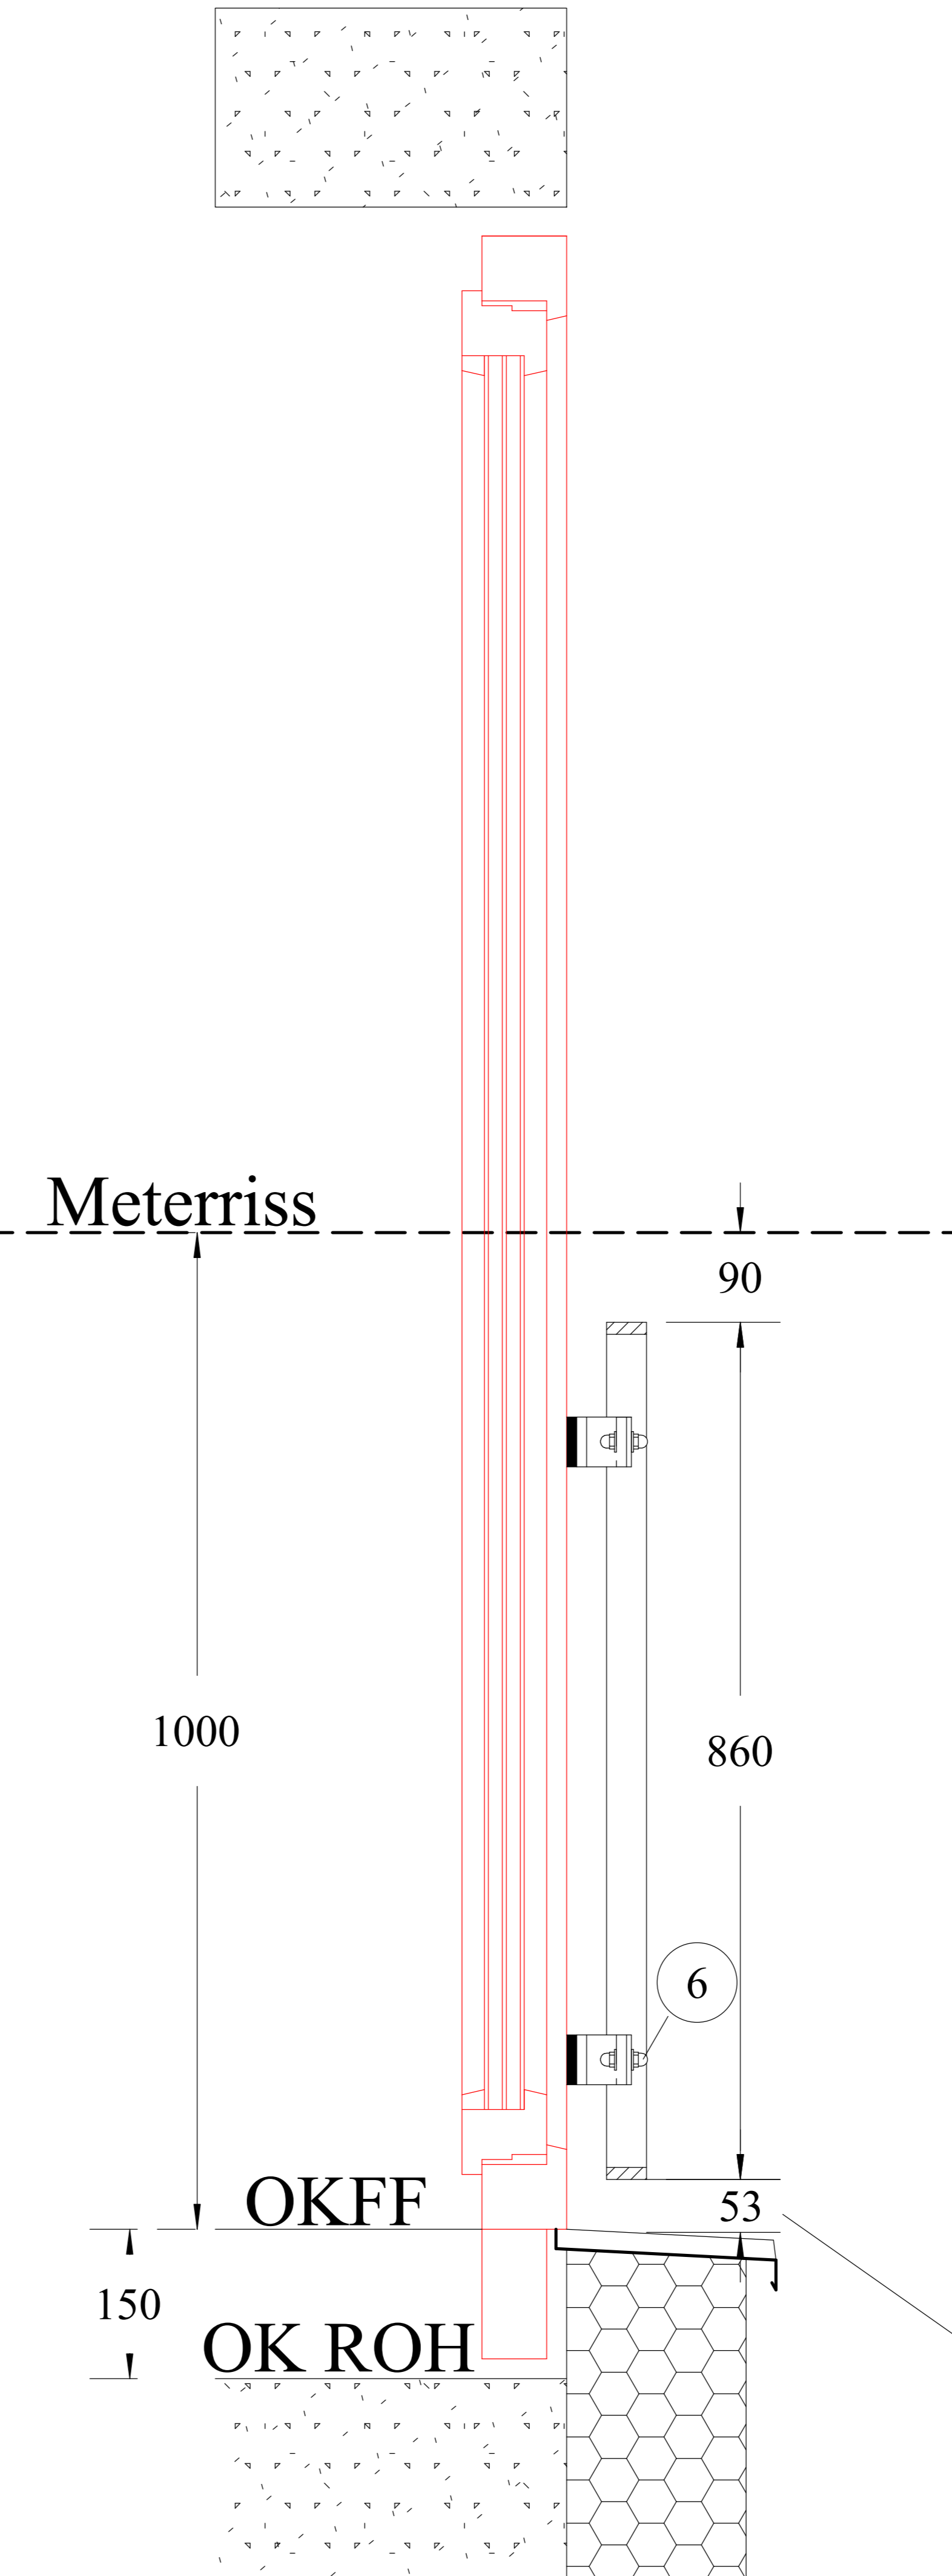
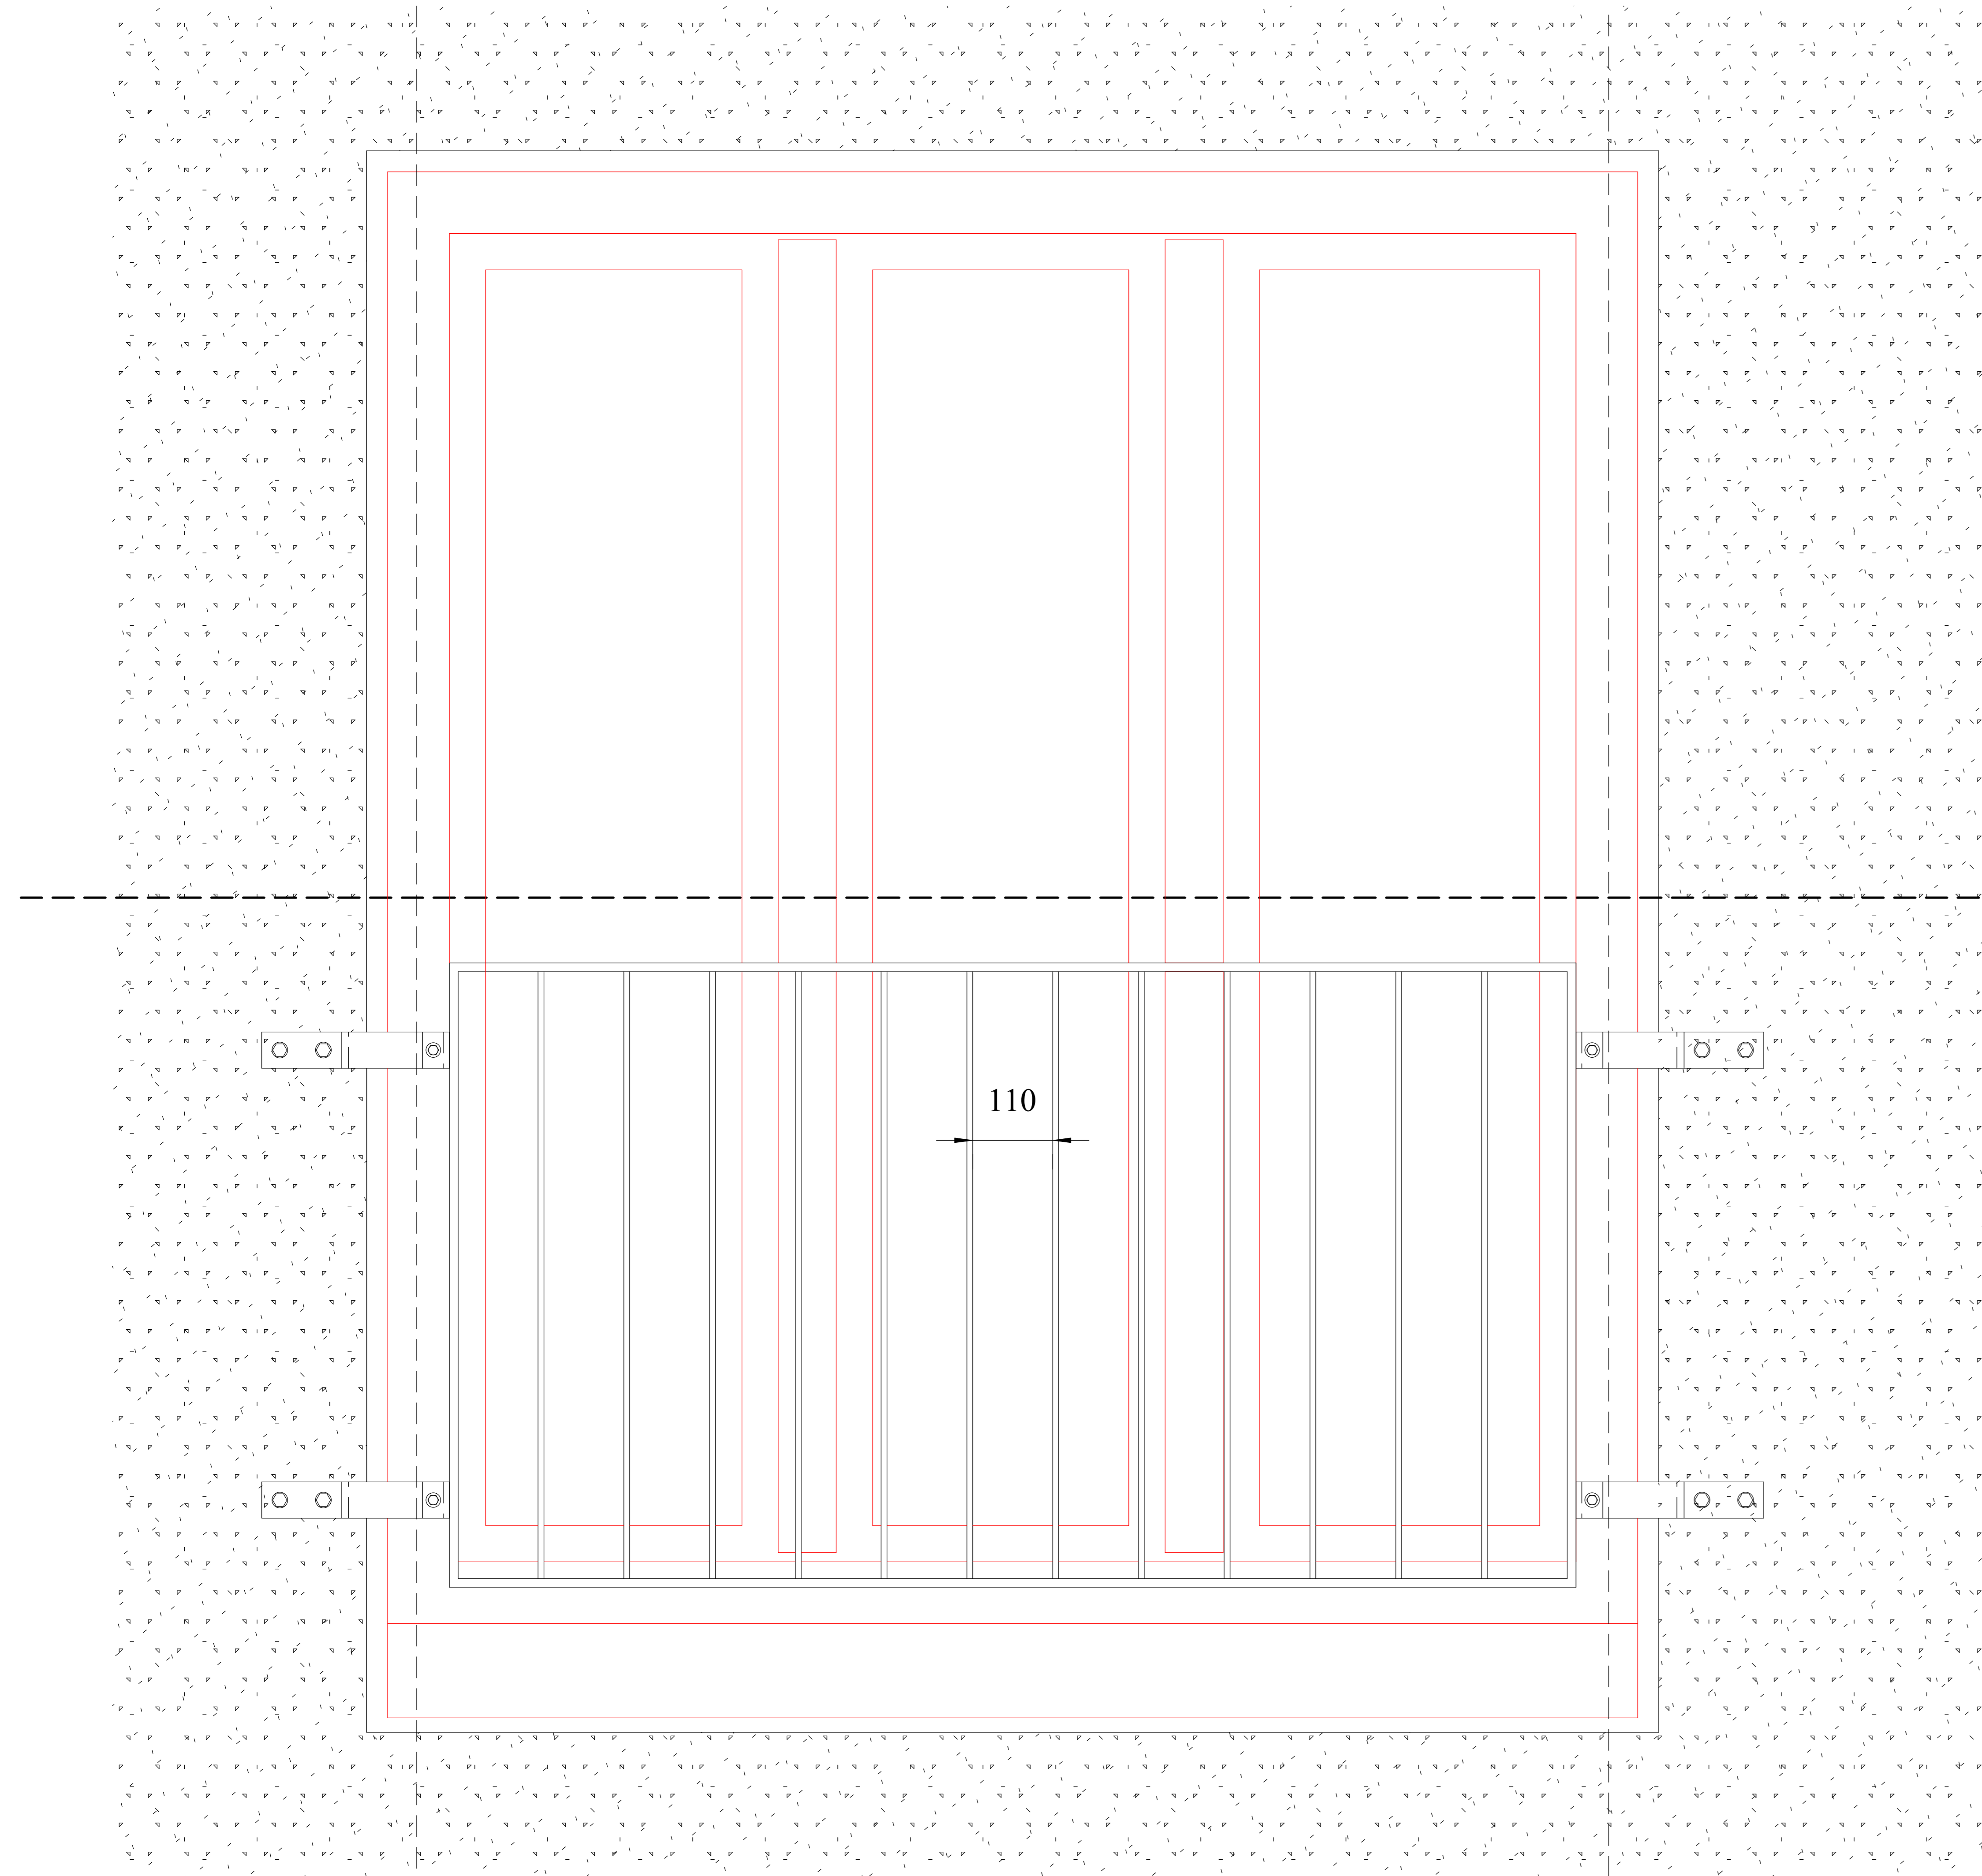


2014-02-28 WPE Fenstergeländer gr. 1-3 OG

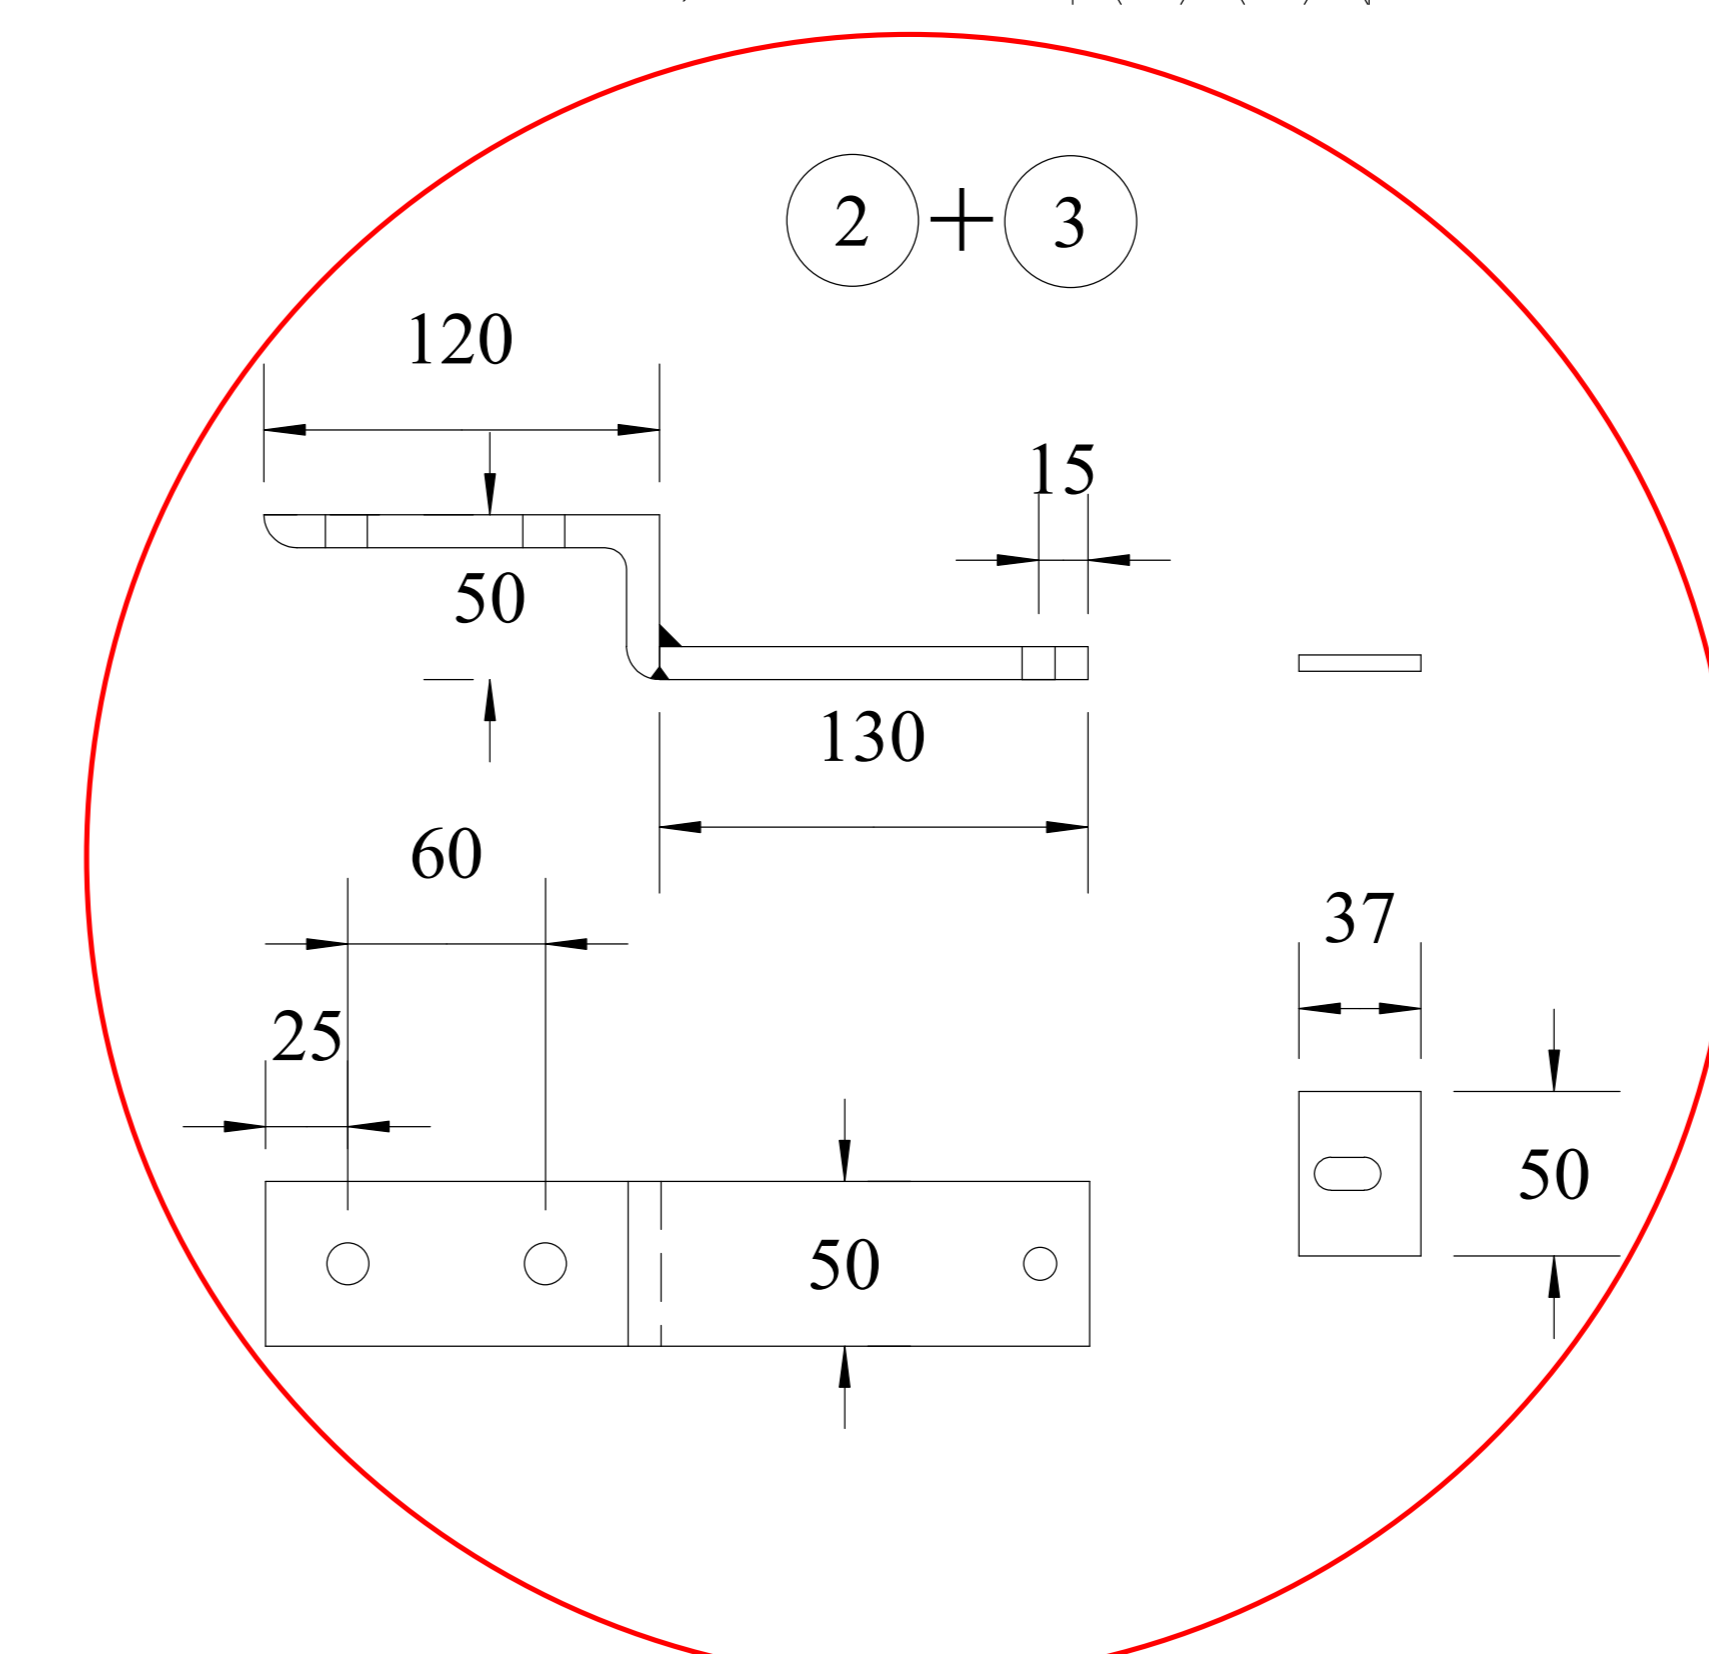

- Alle Geländer Feuerverzinkt und Farb-
beschichtet.
Geländer-/Wand-UK Feuerverzinkt &
Teilschichtet.
- Geländermaße ergeben sich durch Aufmaß
vor Ort.
- 1 Fenstergeländer (6 Stk.)
(Ober-, Untergurt sowie seitl.
Pfosten FL 40x12, Füllstäbe FL 40x8)
 - 2 Seitliche Geländer-/Wand-UK
(Winkel 120x50x10 + 2 Bohrungen Ø 13
mit angeschweißten FL 130x10 als Z Profil
+ 1 Bohrung Ø 10)
 - 3 Seitliche Geländerhalterung
(FL 50x5 an Geländer geschweißt
+ 20x10 Langloch)
 - 4 Befestigung Geländer-/Wand-UK
(MKT BZ Plus 10-20/95 VA)
 - 5 Thermische Schallentkopplung 10mm
(Shore Härte 65)
 - 6 Befestigung Geländerhalterung
(M8 Gewindebolzen mit M8 Hutmutter
& U-Scheibe VA beidseitig)

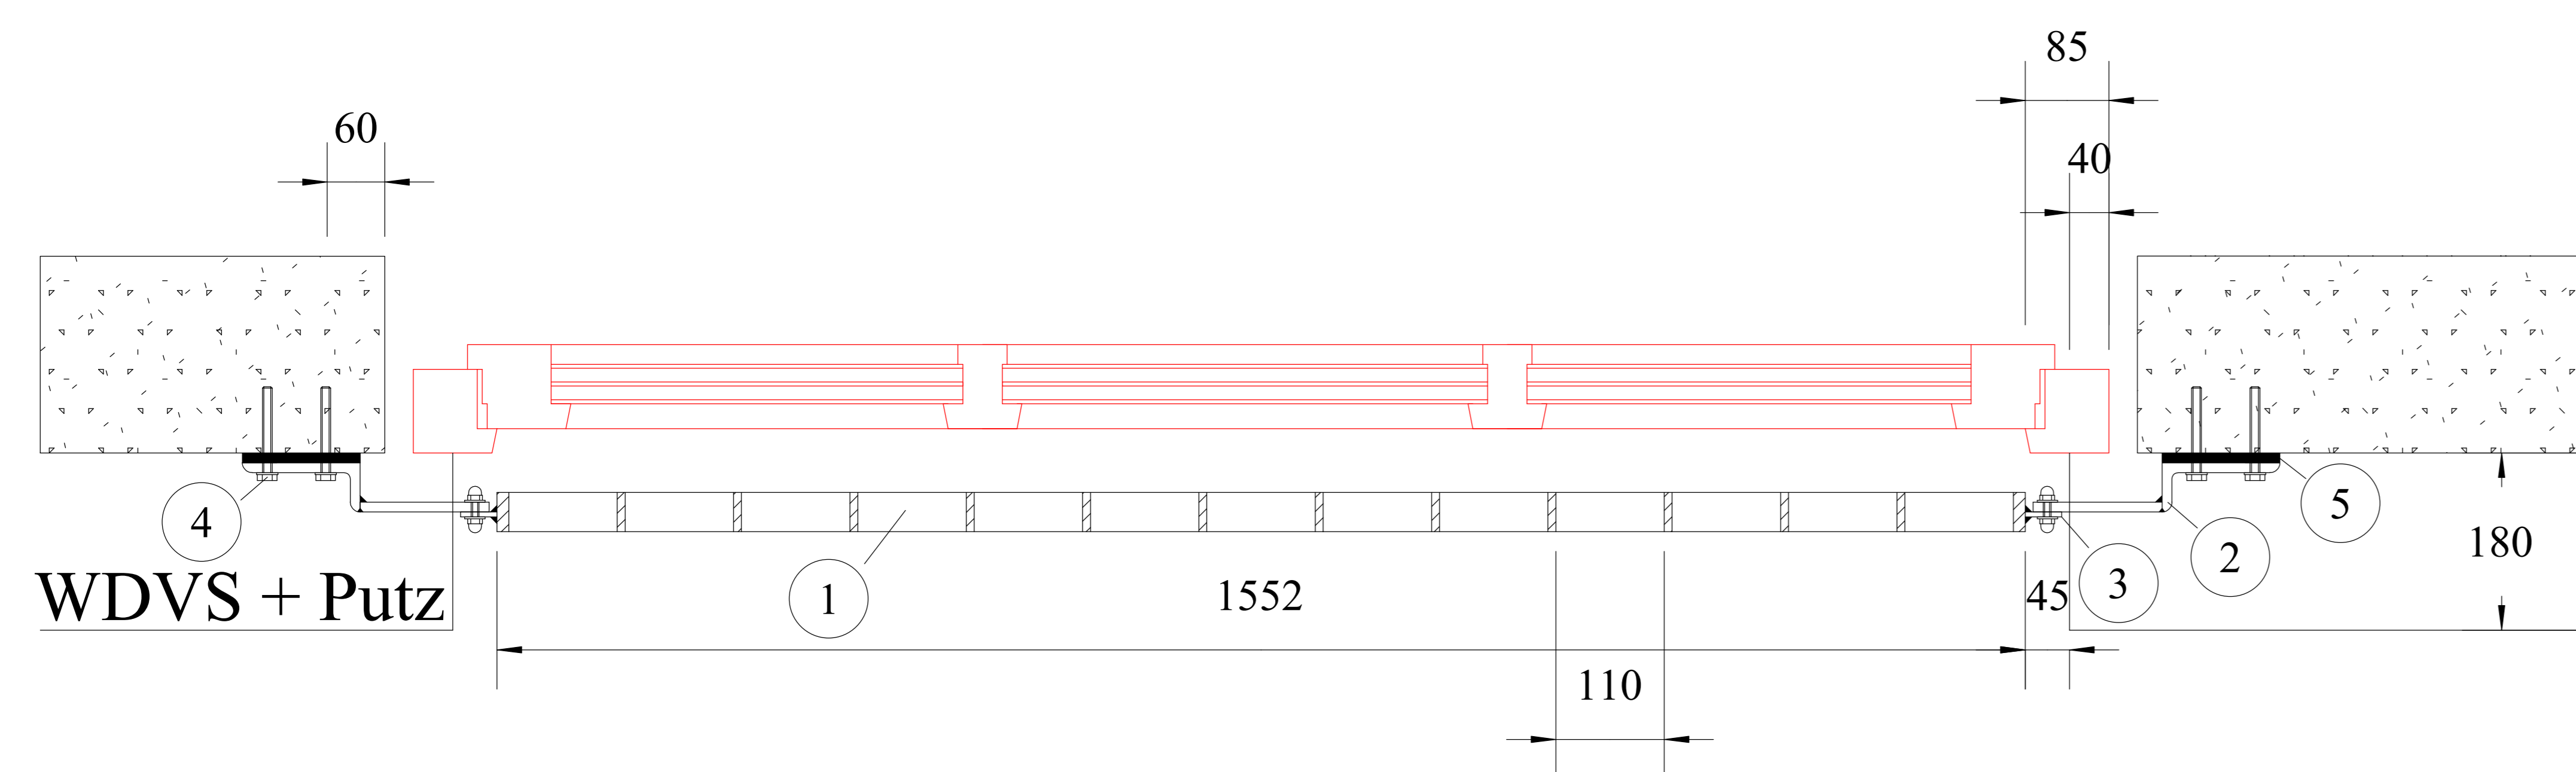

Maß kann abweichen