
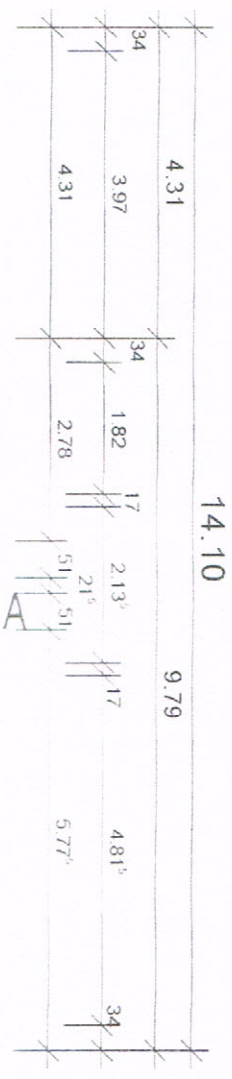
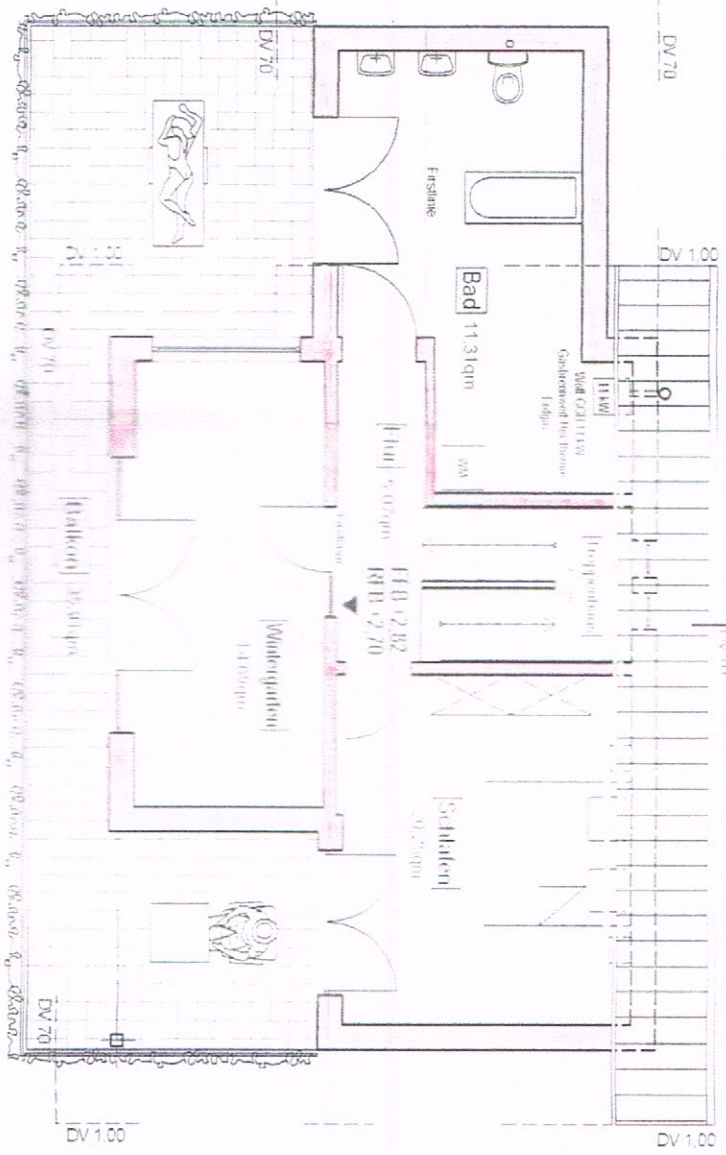
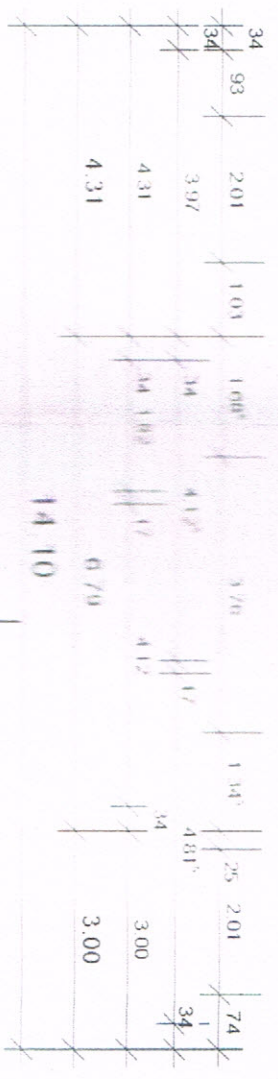


B ←

→ B

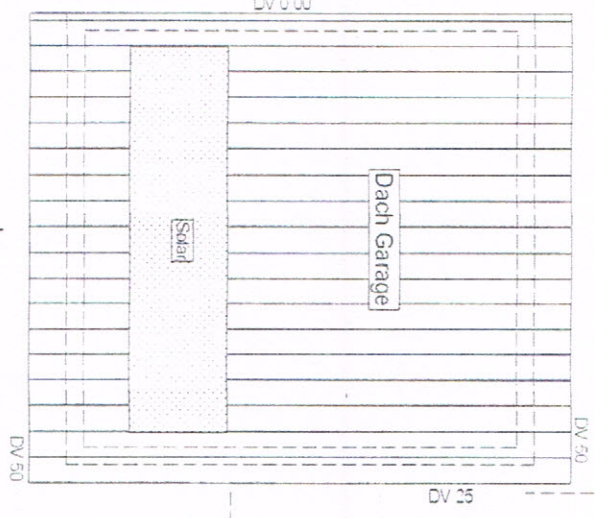



14.10

9.79

C ←



→ C

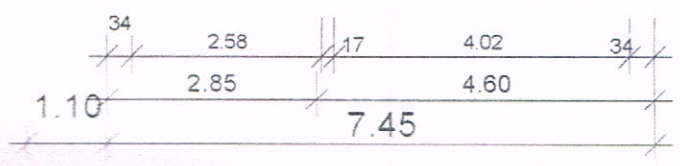

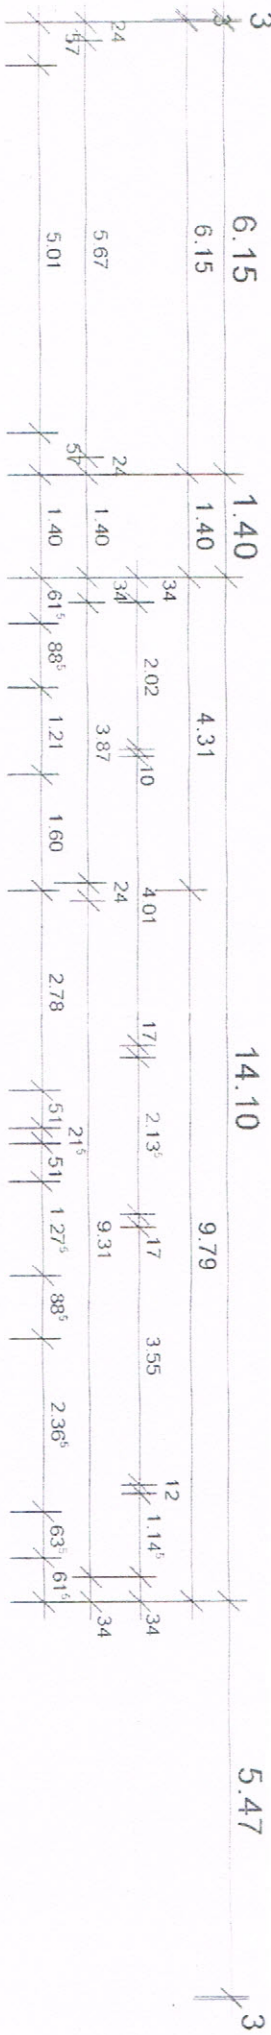

Jägerstraße

Gefälle Straße 3‰

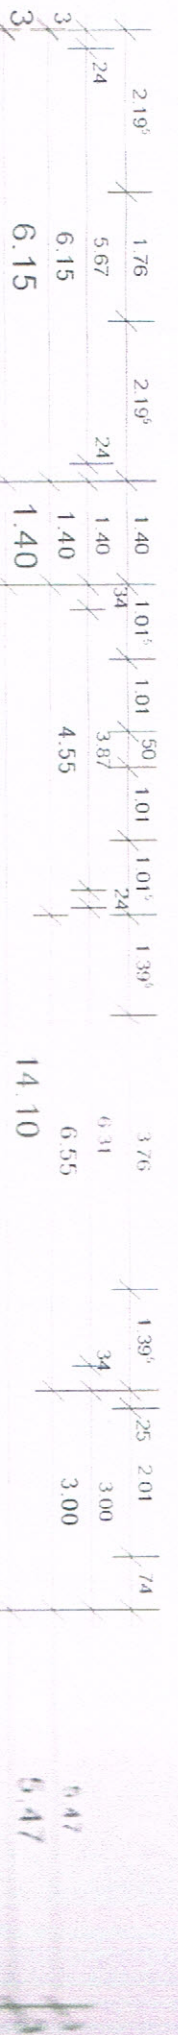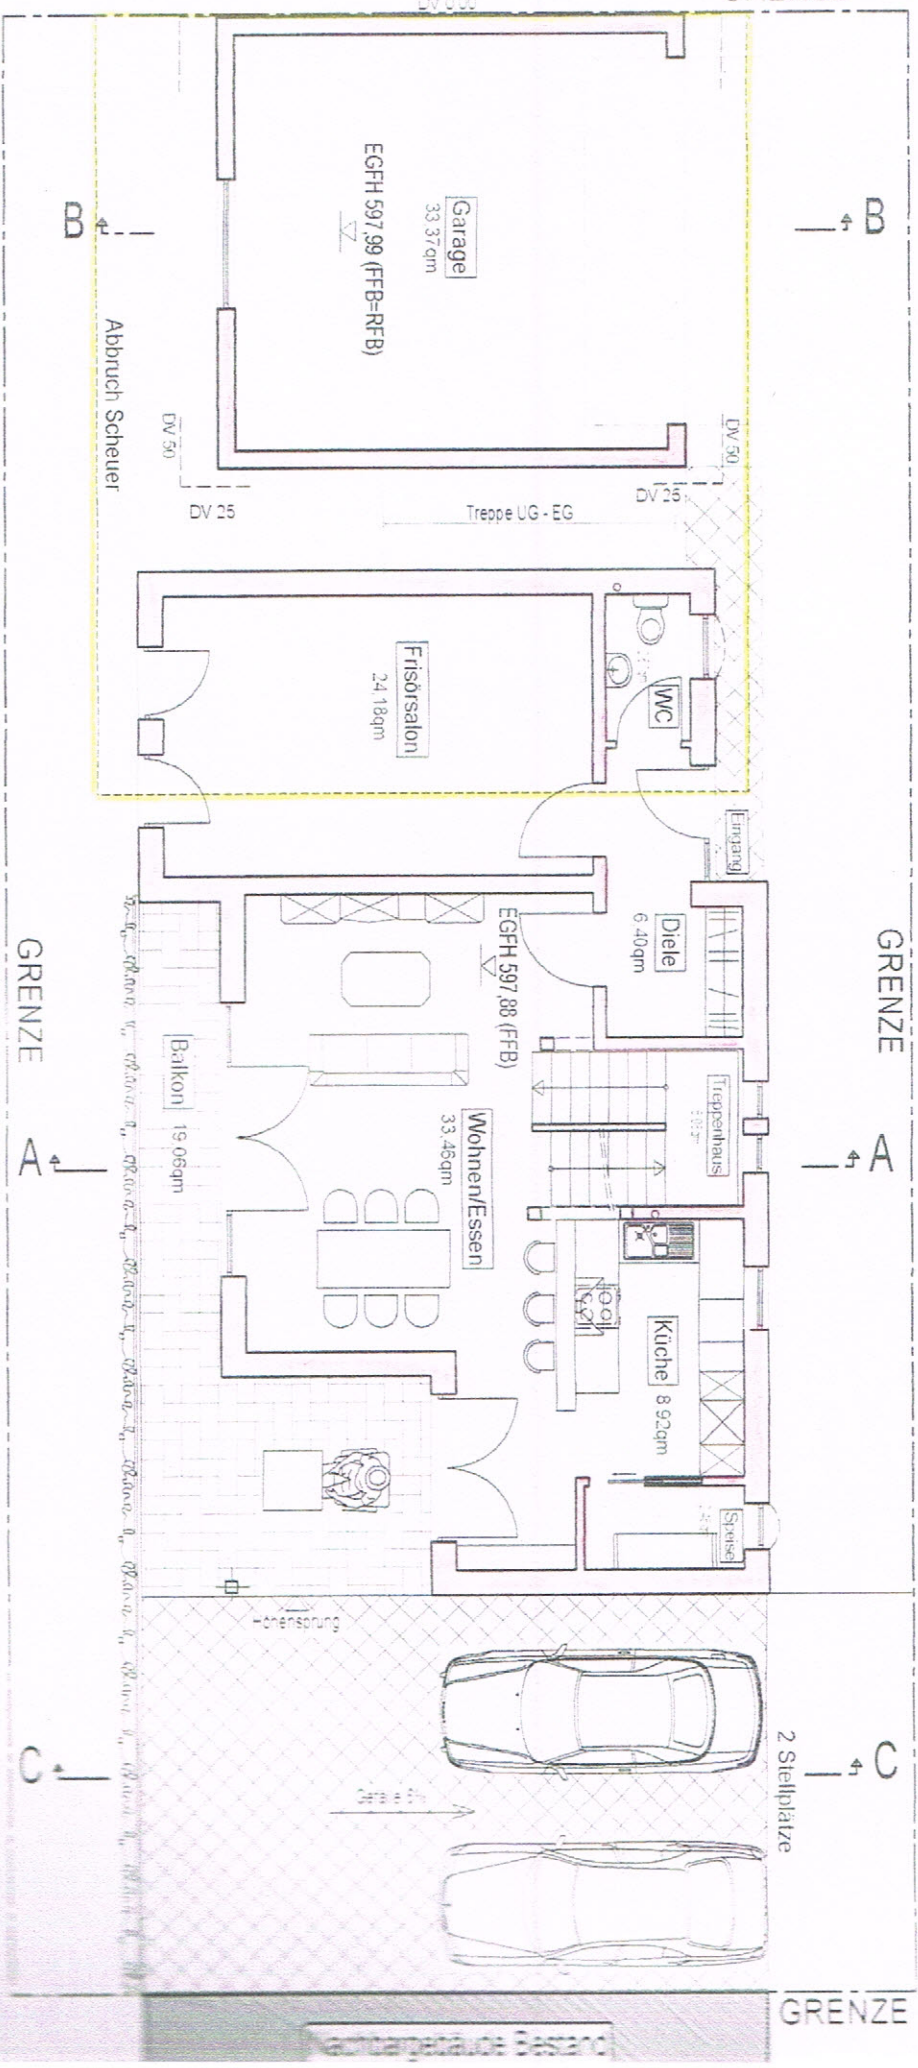

Architektenbüro

Jägerstraße

